



**INFORME DE SOSTENIBILITAT AMBIENTAL DEL  
POUM DE MOLLERUSSA**  
1 SITUACIÓ I ENCAIX TERRITORIAL

Data: Maig de 2007

Arquitectes: Jorret-Llop-Pastor, SCP  
Informe Ambiental: La Llena, serveis i projectes ambientals

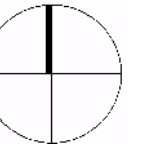

0 315 630 1.260  
escala: 1/20.000


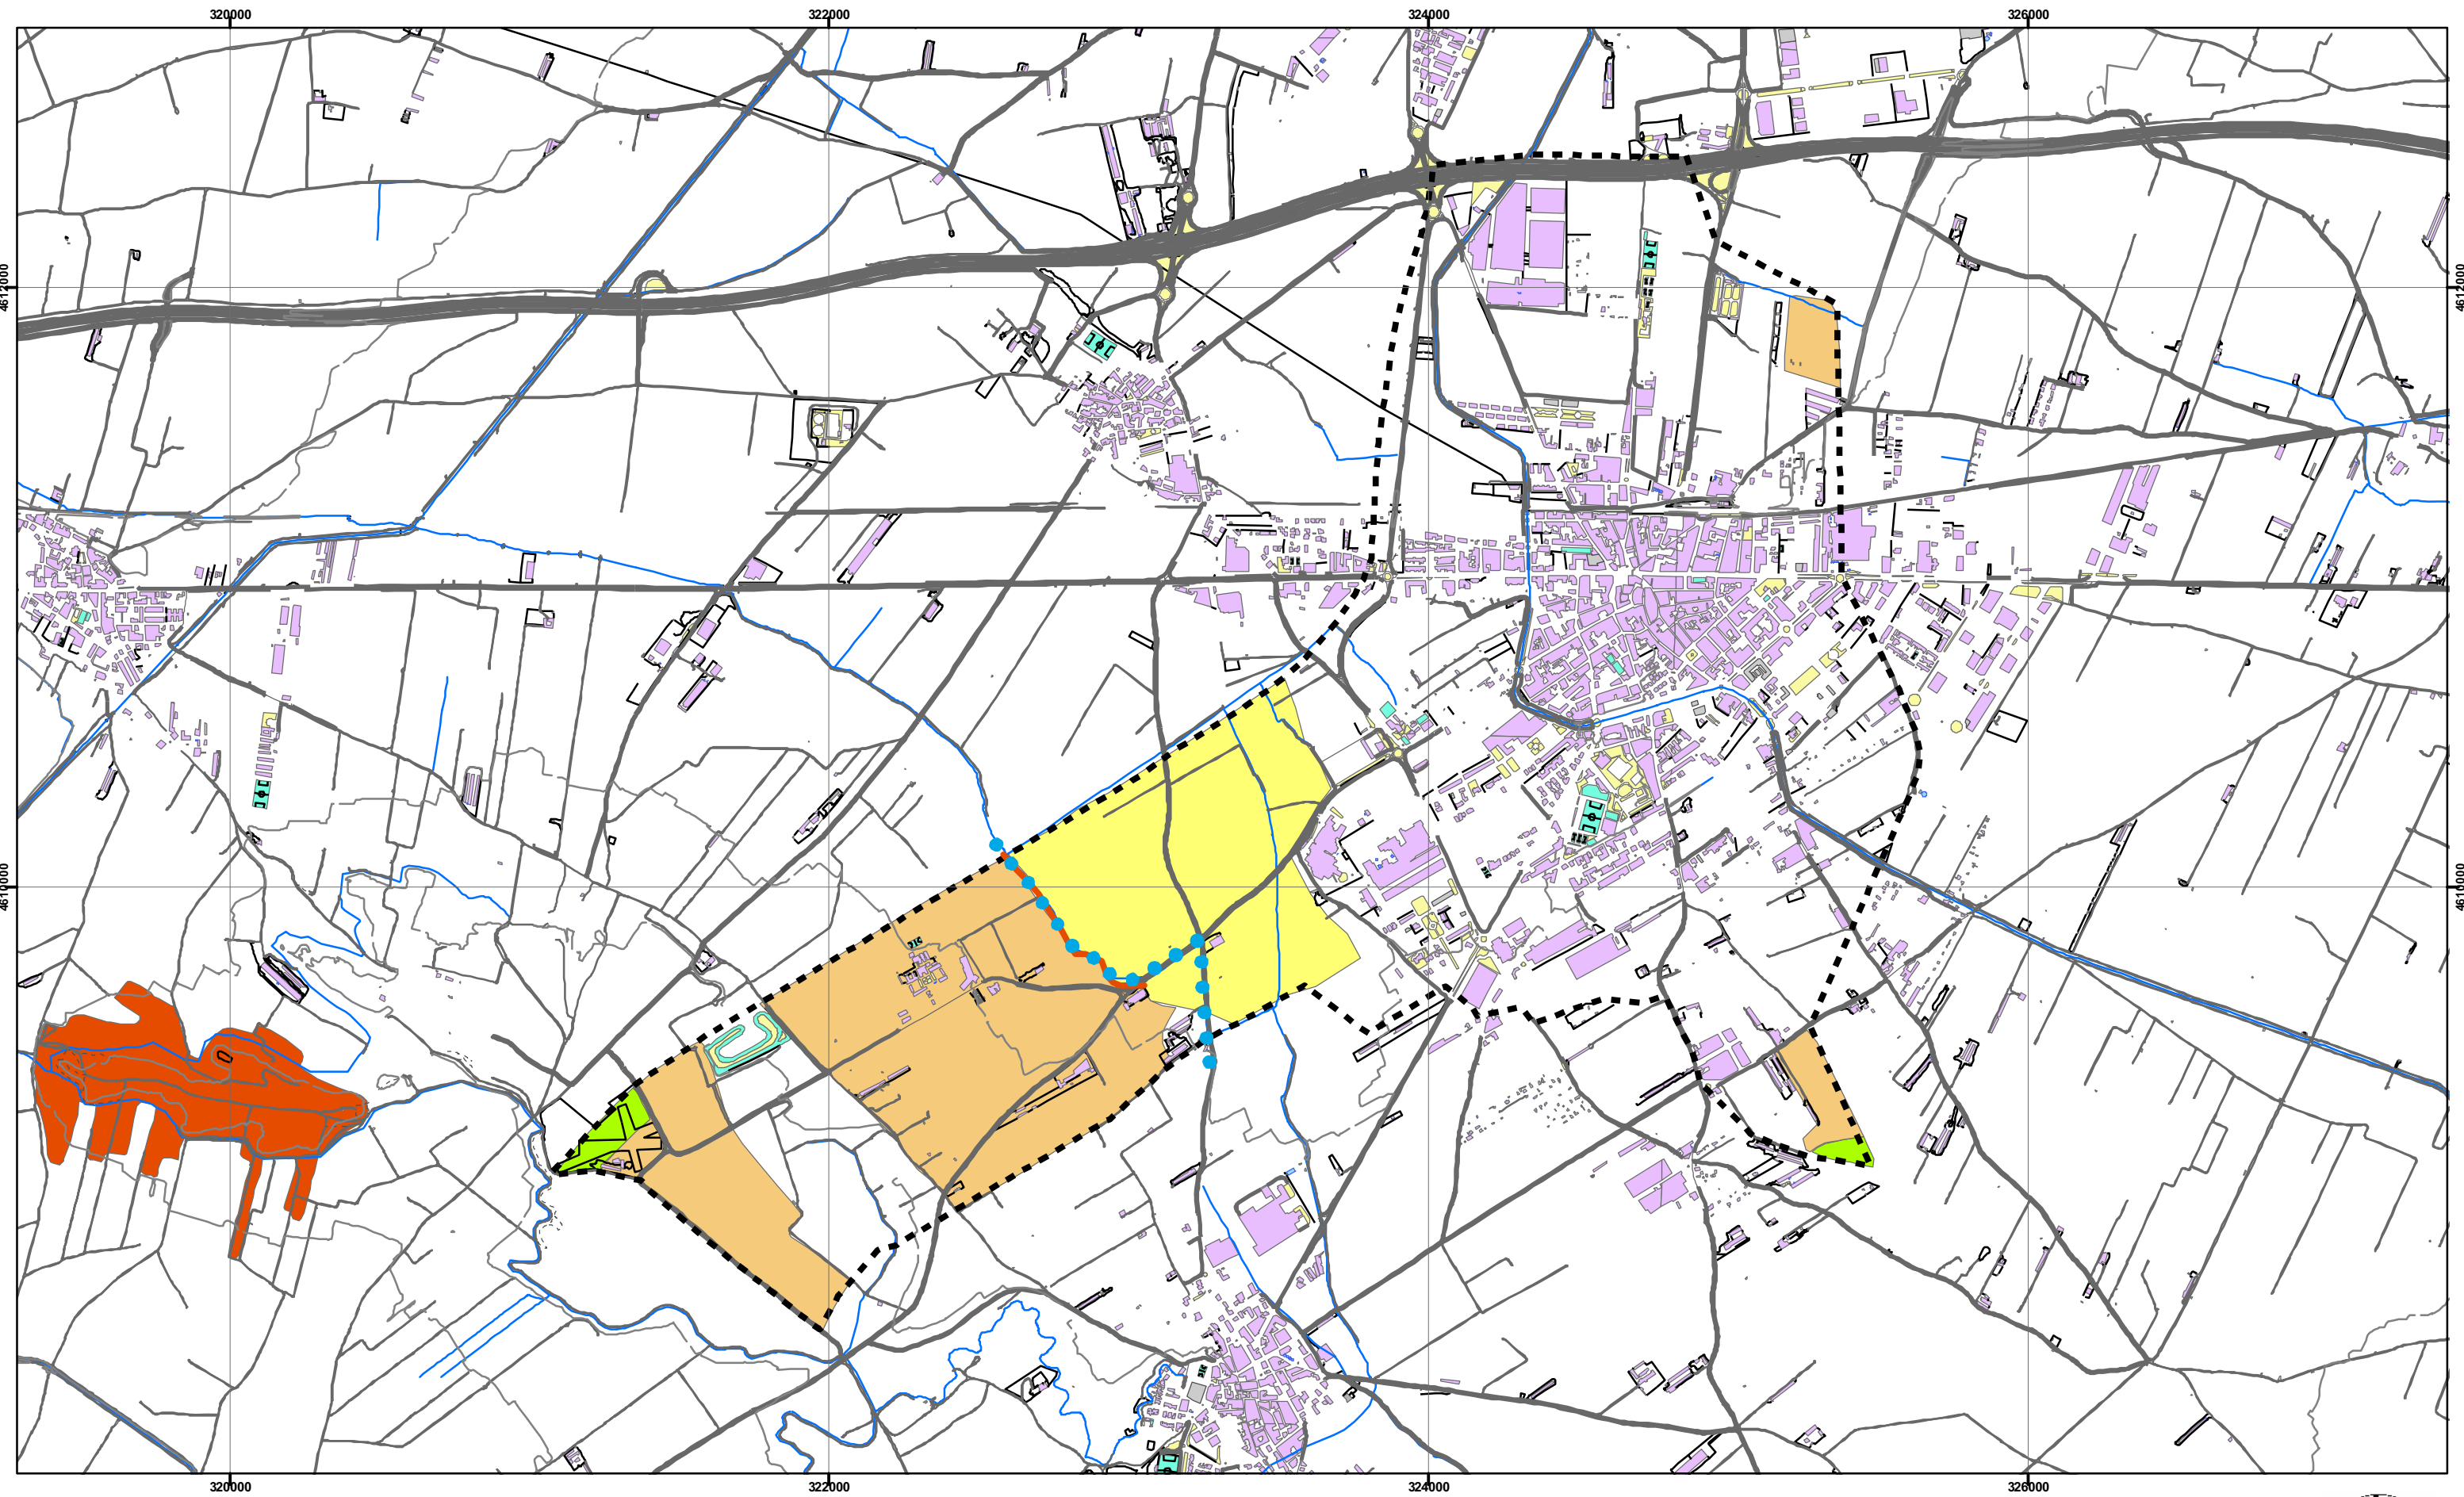


- CORREDOR
- HÀBITAT D'INTERÈS COMUNITARI
- AGRÍCOLA
- NATURAL
- PAISATGE

**INFORME DE SOSTENIBILITAT AMBIENTAL DEL  
POUM DE MOLLERUSSA**

10 ÀREES D'INTERÈS NATURAL, PAISATGÍSTIC I AGRÍCOLA,  
HÀBITATS D'INTERÈS COMUNITARI I CONNECTORS  
Data: Maig de 2007

Arquitectes: Jorret-Llop-Pastor, SCP  
Informe Ambiental: La Llena, serveis i projectes ambientals

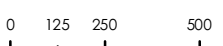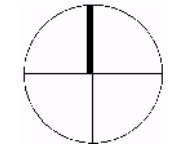


escala: 1/20.000




- INDUSTRIAL
- MIXTE
- RESIDENCIAL

**INFORME DE SOSTENIBILITAT AMBIENTAL DEL  
 POUM DE MOLLERUSSA**  
 11 ORDENACIÓ DELS NOUS SECTORS RESIDENCIALS  
 I INDUSTRIALS  
 Data: Maig de 2007

Arquitectes: Jornet-Llop-Pastor, SCP  
 Informe Ambiental: La Llena, serveis i projectes ambientals

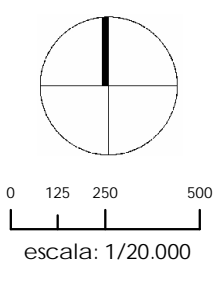

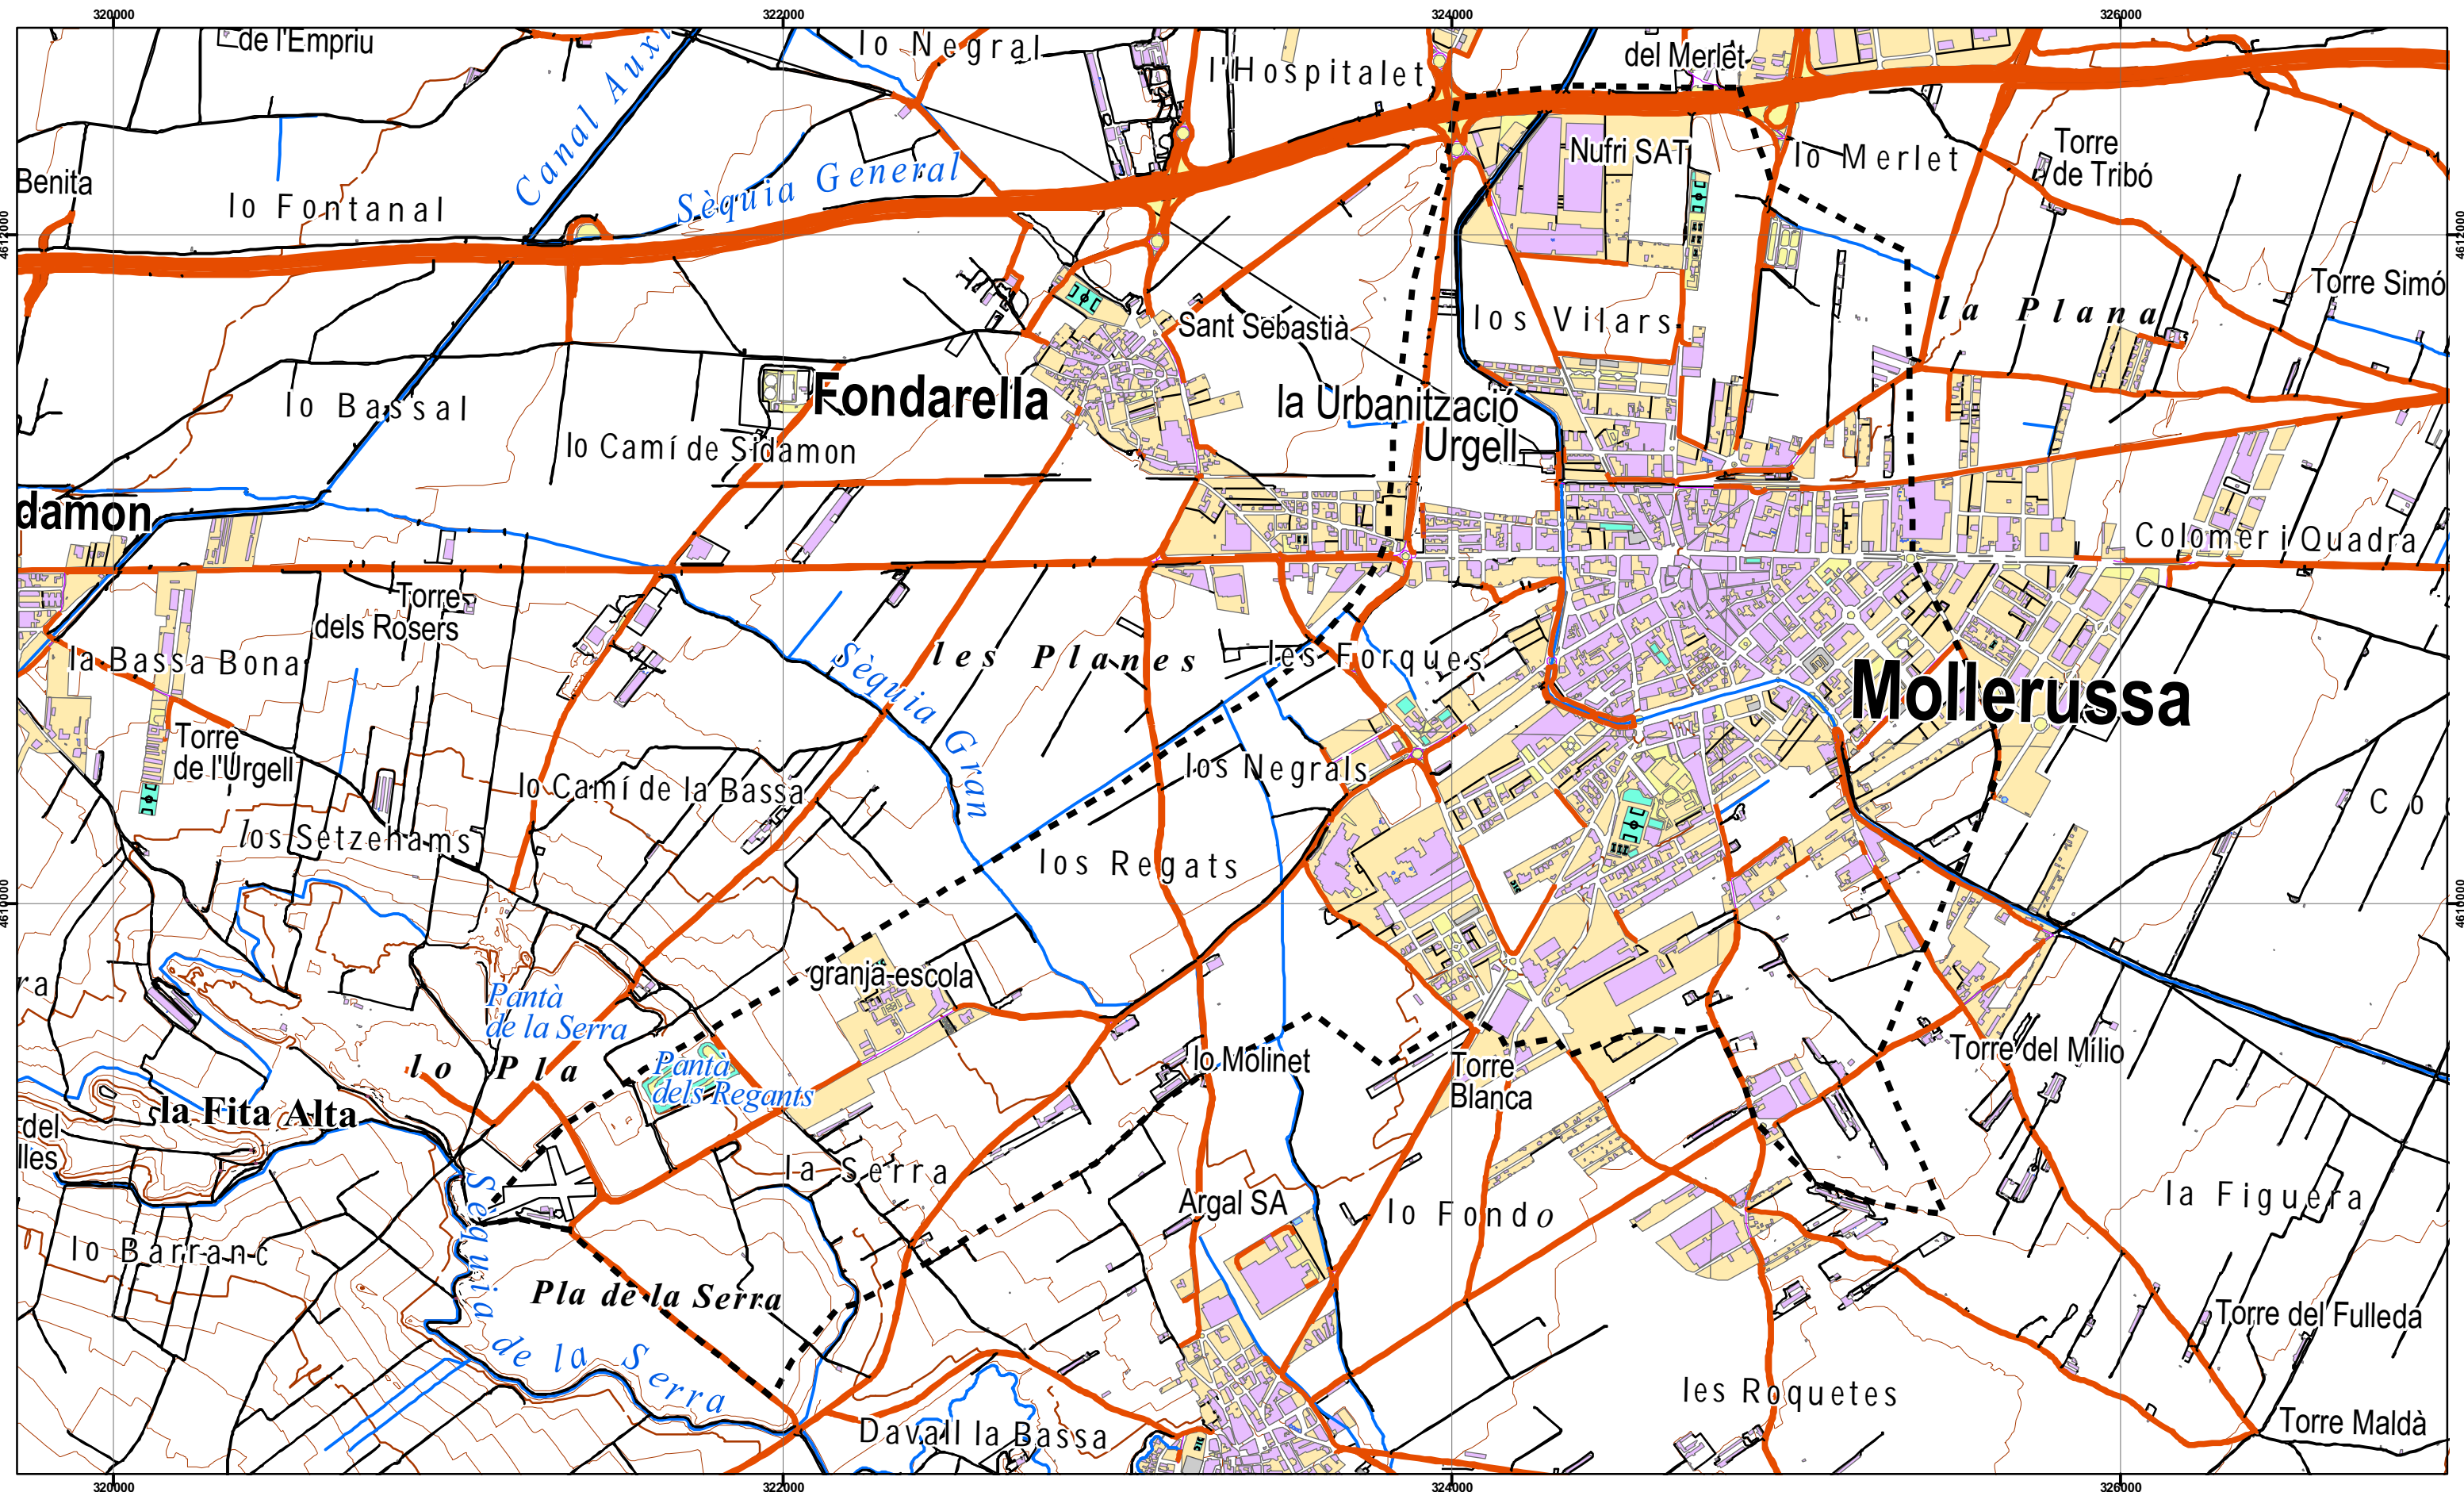


**INFORME DE SOSTENIBILITAT AMBIENTAL DEL  
POUM DE MOLLERUSSA**

2 EMPLAÇAMENT

Data: Maig de 2007

Arquitectes: Jorret-Llop-Pastor, SCP  
Informe Ambiental: La Llena, serveis i projectes ambientals

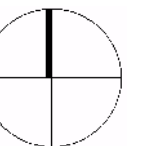

0 115 230 460


escala: 1/20.000



**INFORME DE SOSTENIBILITAT AMBIENTAL DEL  
POUM DE MOLLERUSSA**  
3 ORTOFOTOMAPA



Data: Maig de 2007

Arquitectes: Jornet-Llop-Pastor, SCP  
Informe Ambiental: La Llena, serveis i projectes ambientals

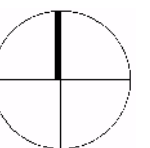


0 125 250 500



escala: 1/20.000

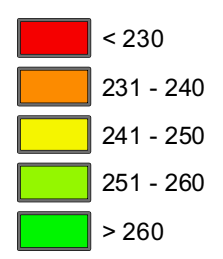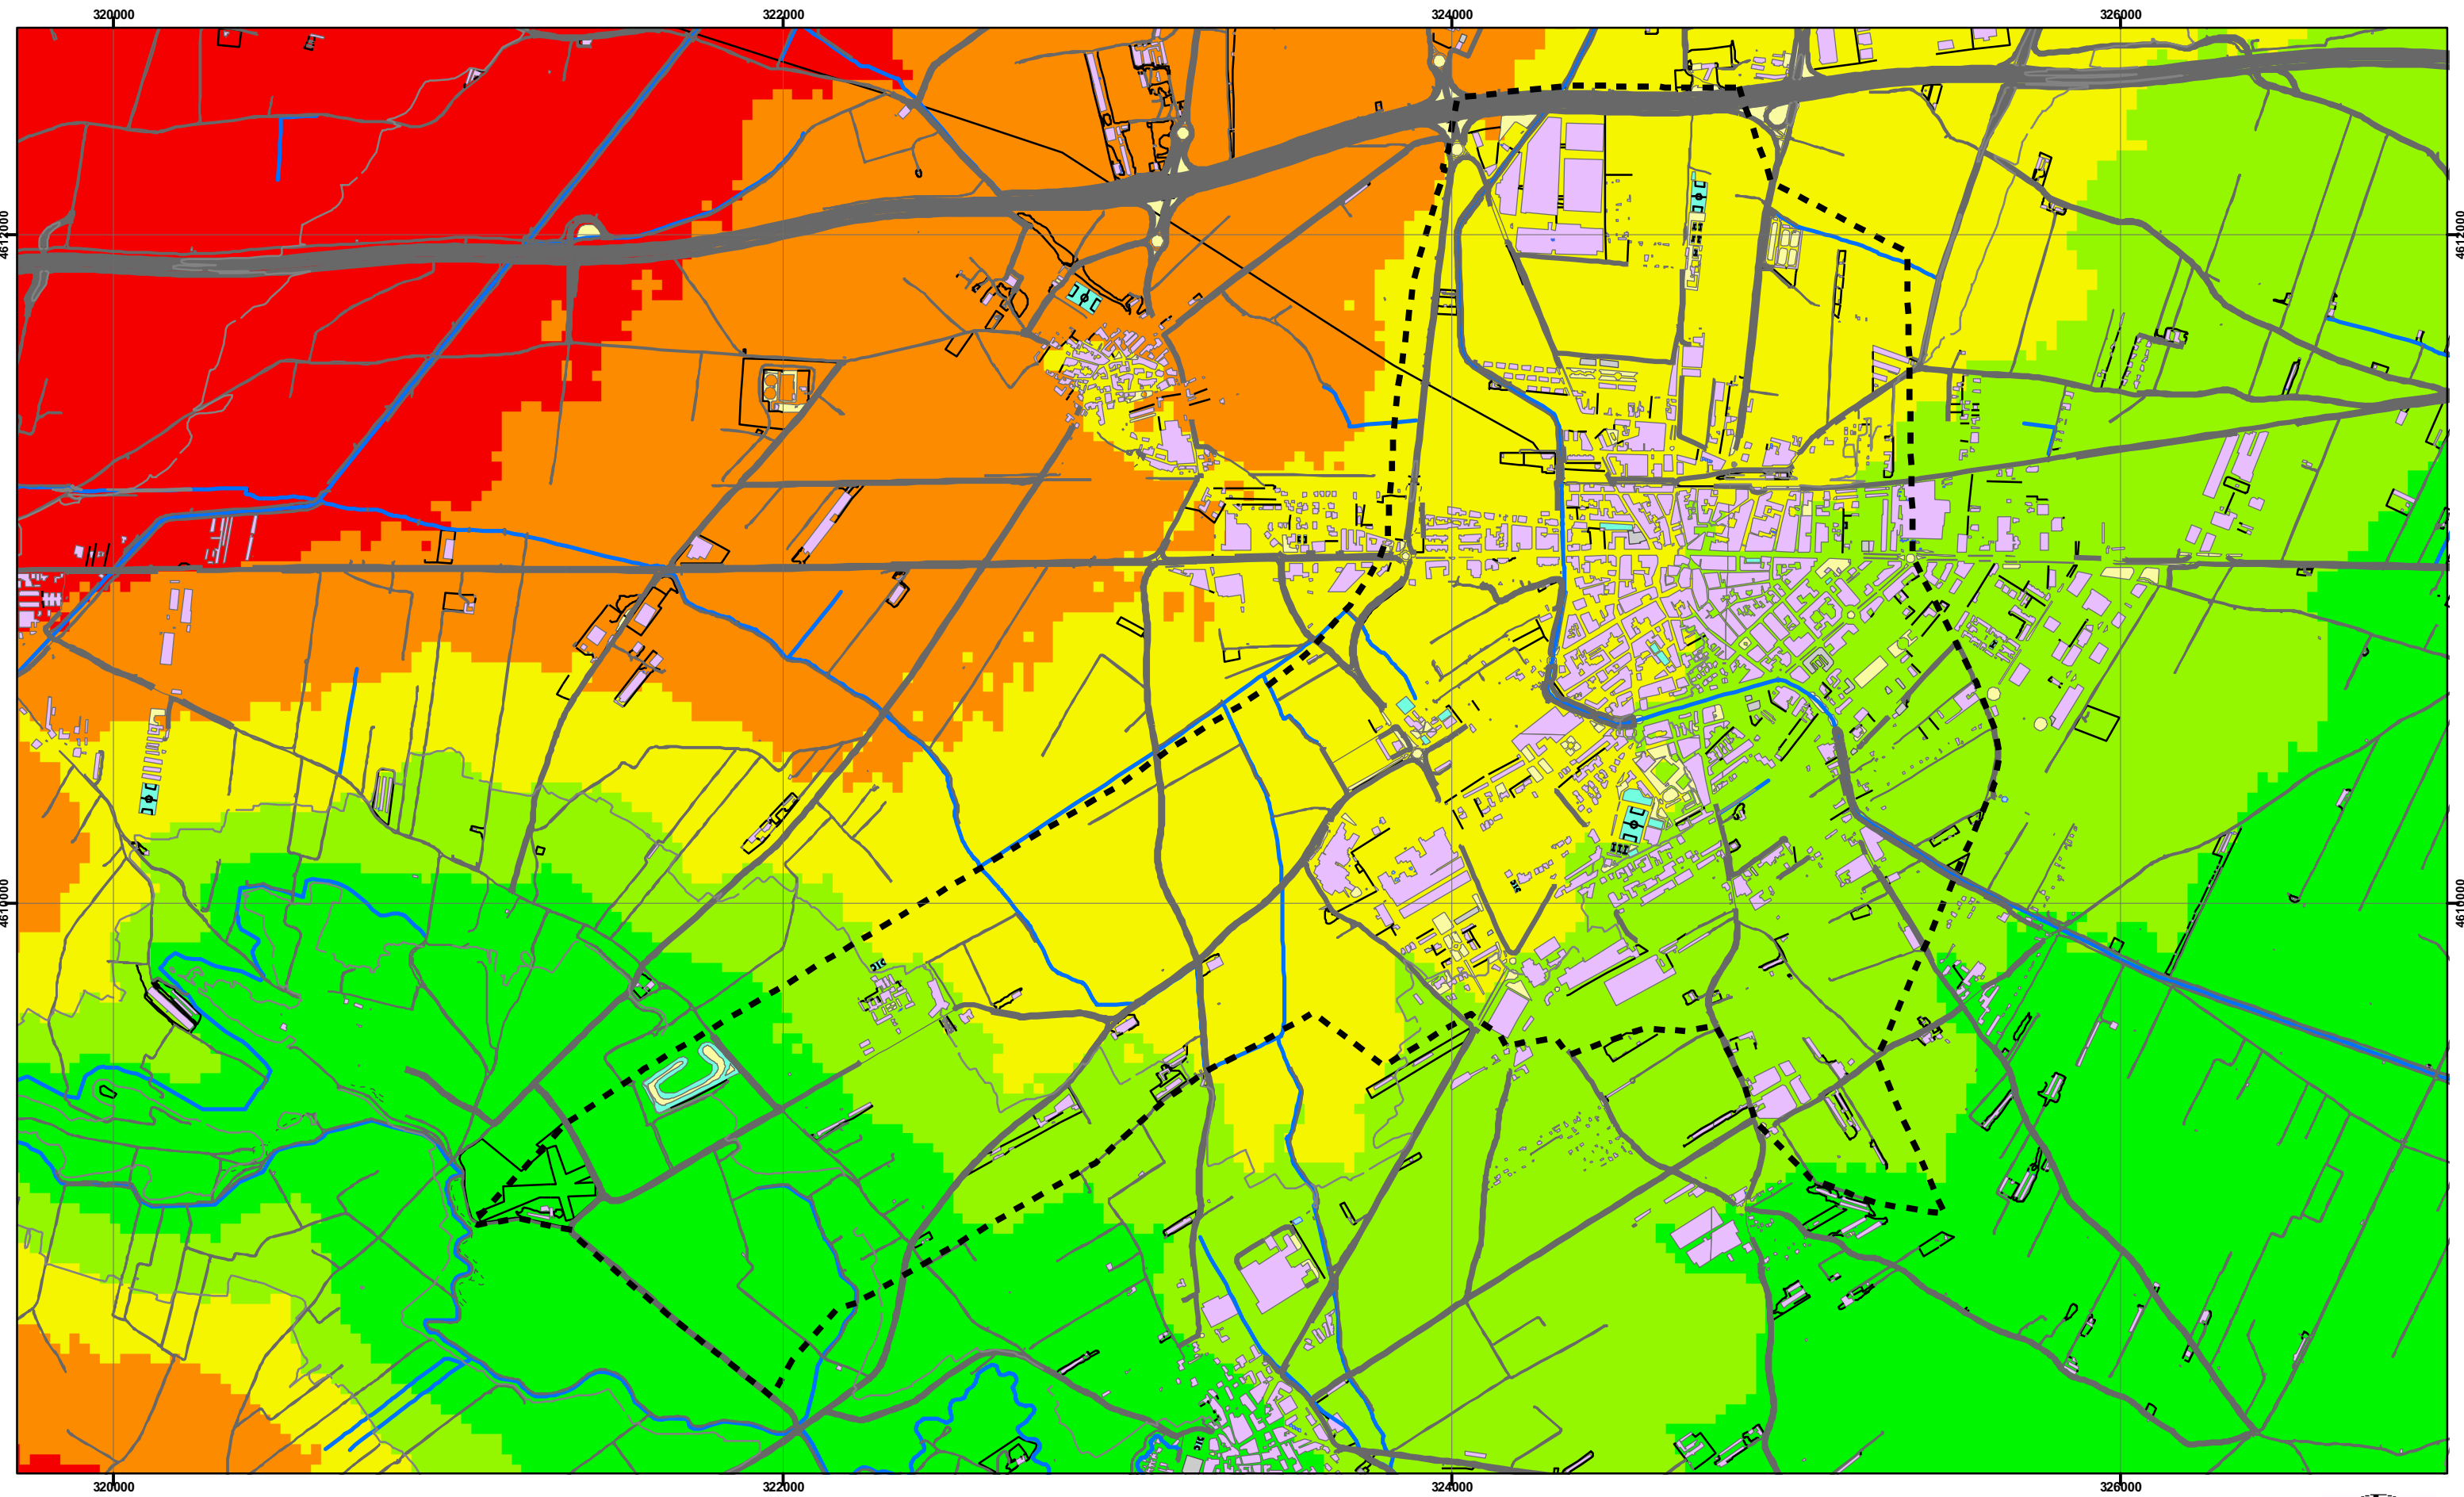

**INFORME DE SOSTENIBILITAT AMBIENTAL DEL  
POUM DE MOLLERUSSA**  
4 ELEVACIONS DEL TERRENY

Data: Maig de 2007  
 Arquitectes: Jorret-Llop-Pastor, SCP  
 Informe Ambiental: La Llena, serveis i projectes ambientals

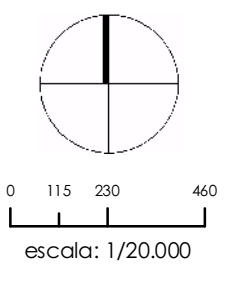


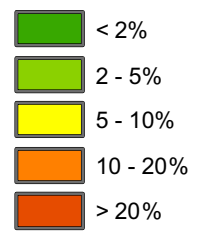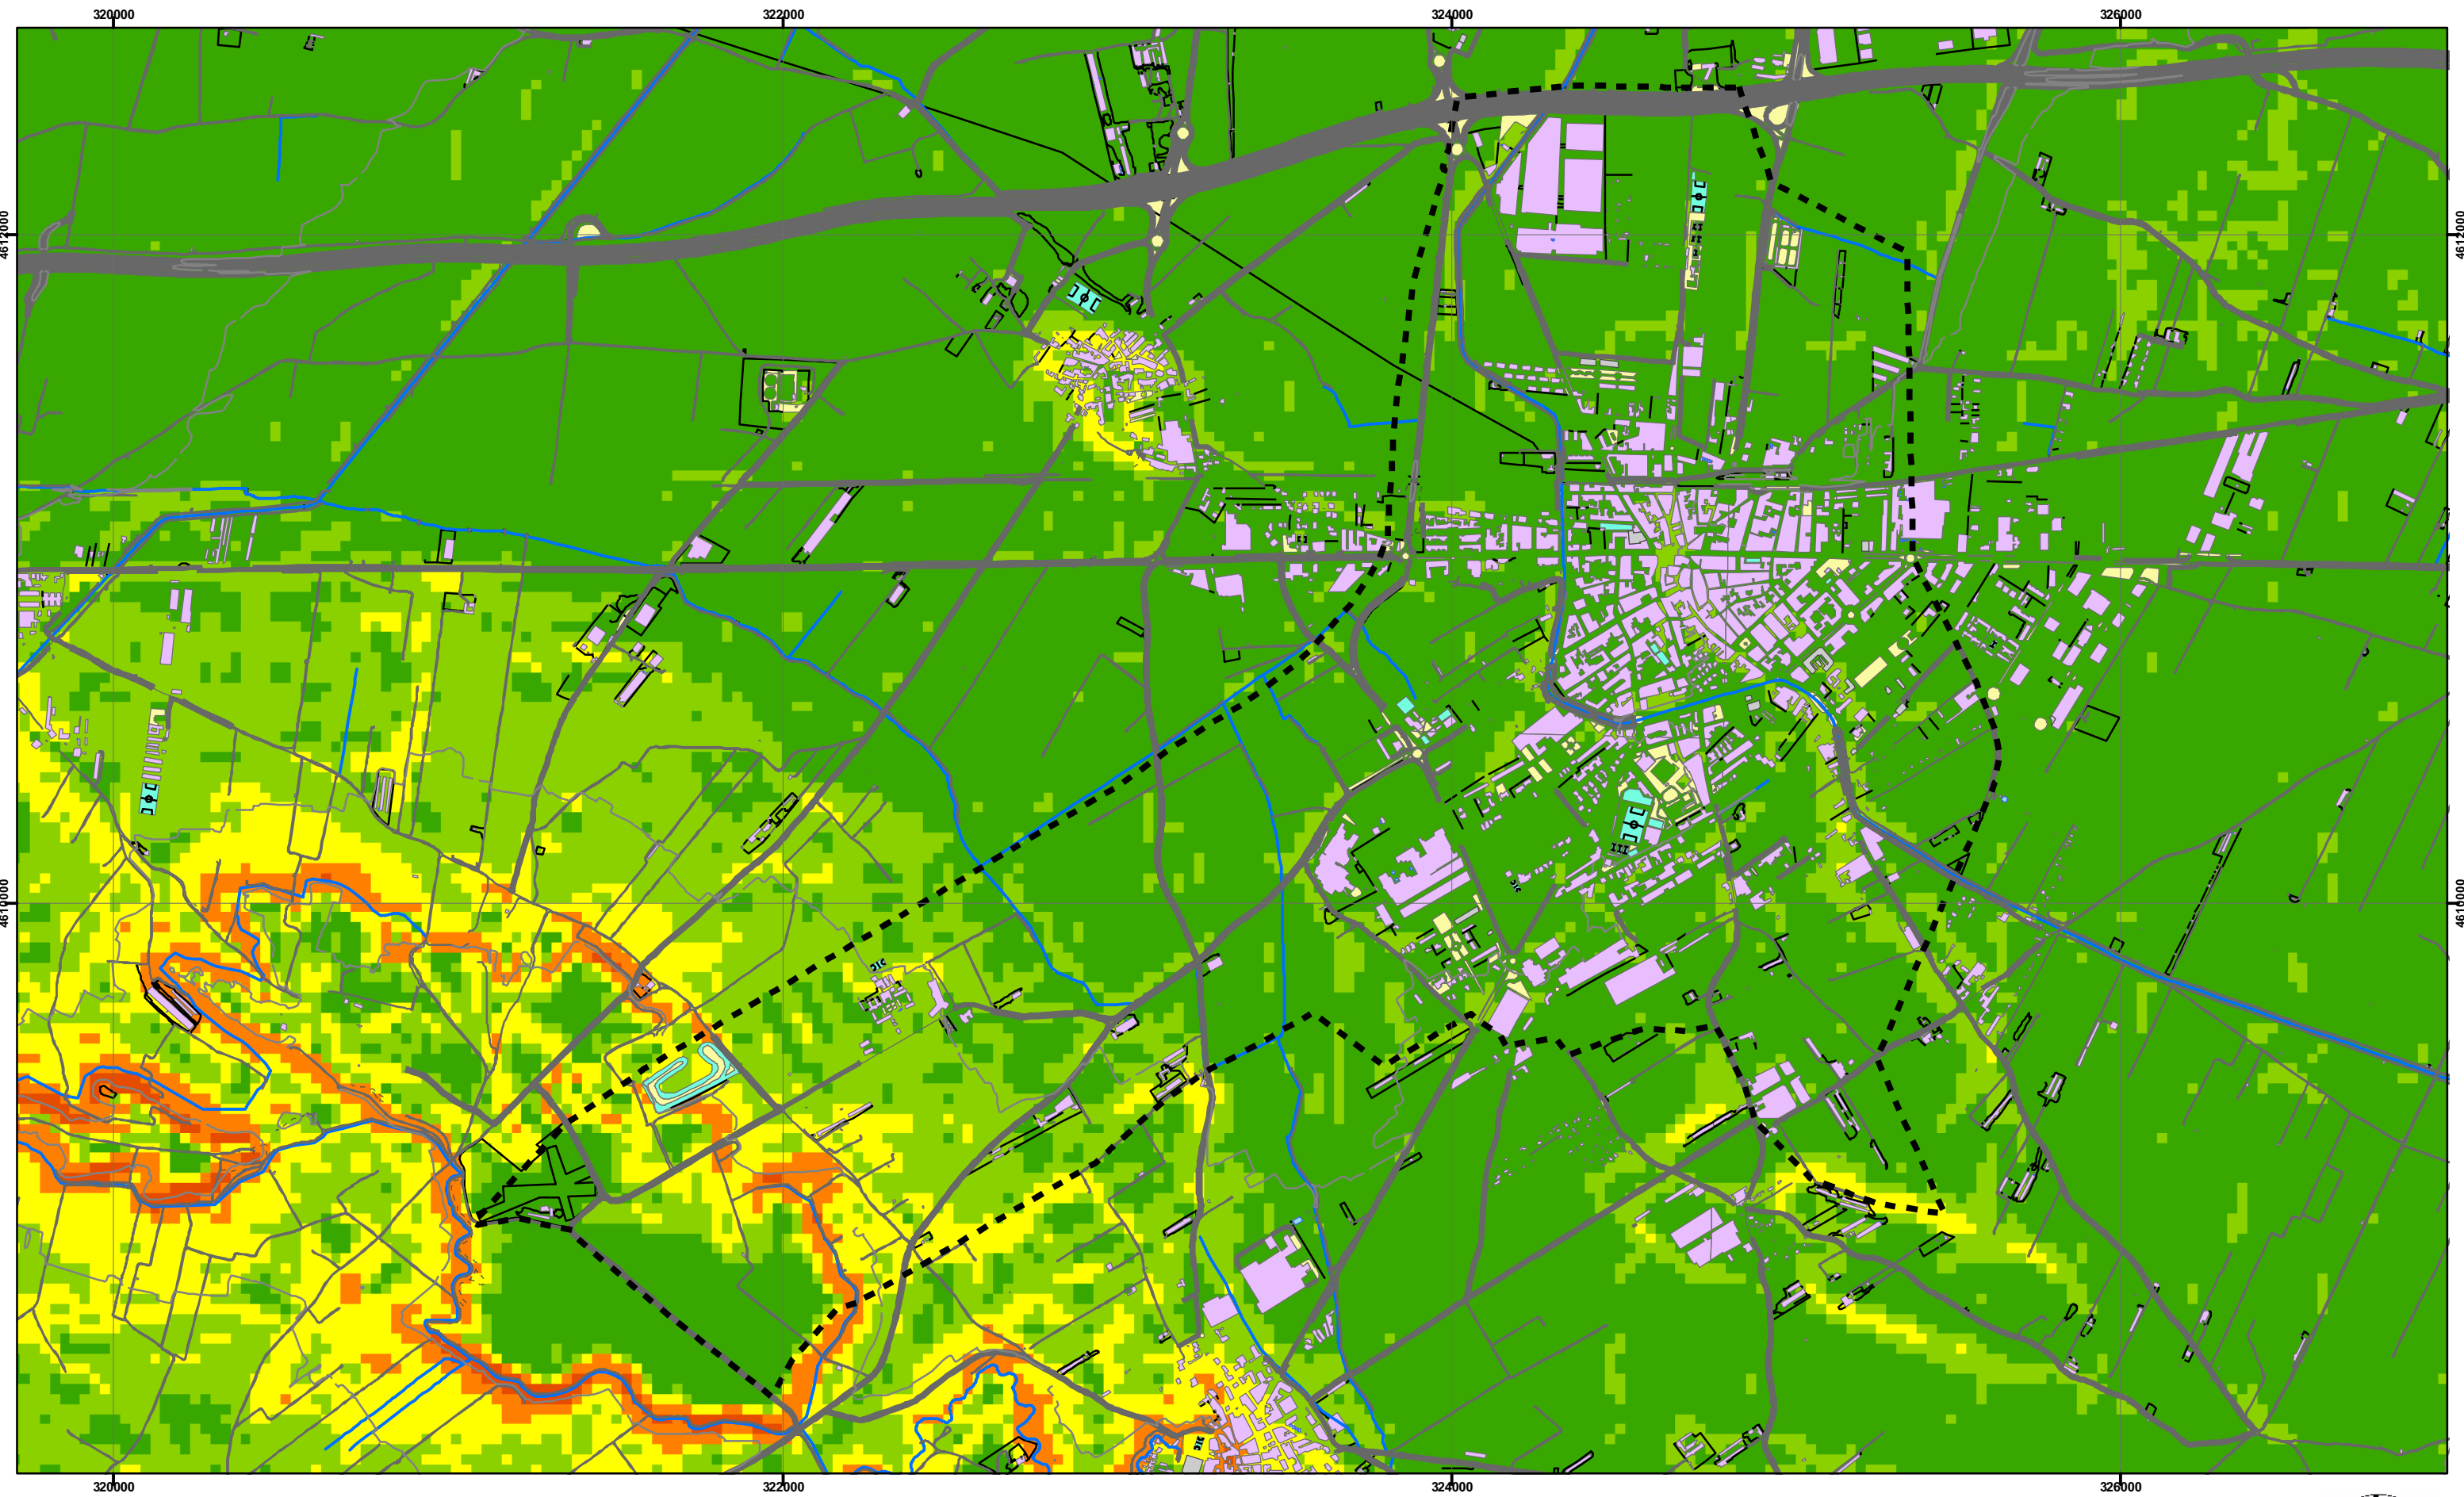


**INFORME DE SOSTENIBILITAT AMBIENTAL DEL  
POUM DE MOLLERUSSA**  
5 PENDENTS

Data: Maig de 2007

Arquitectes: Jorret-Llop-Pastor, SCP  
Informe Ambiental: La Llena, serveis i projectes ambientals

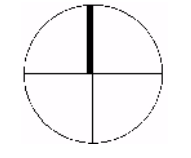

0 115 230 460  
escala: 1/20.000

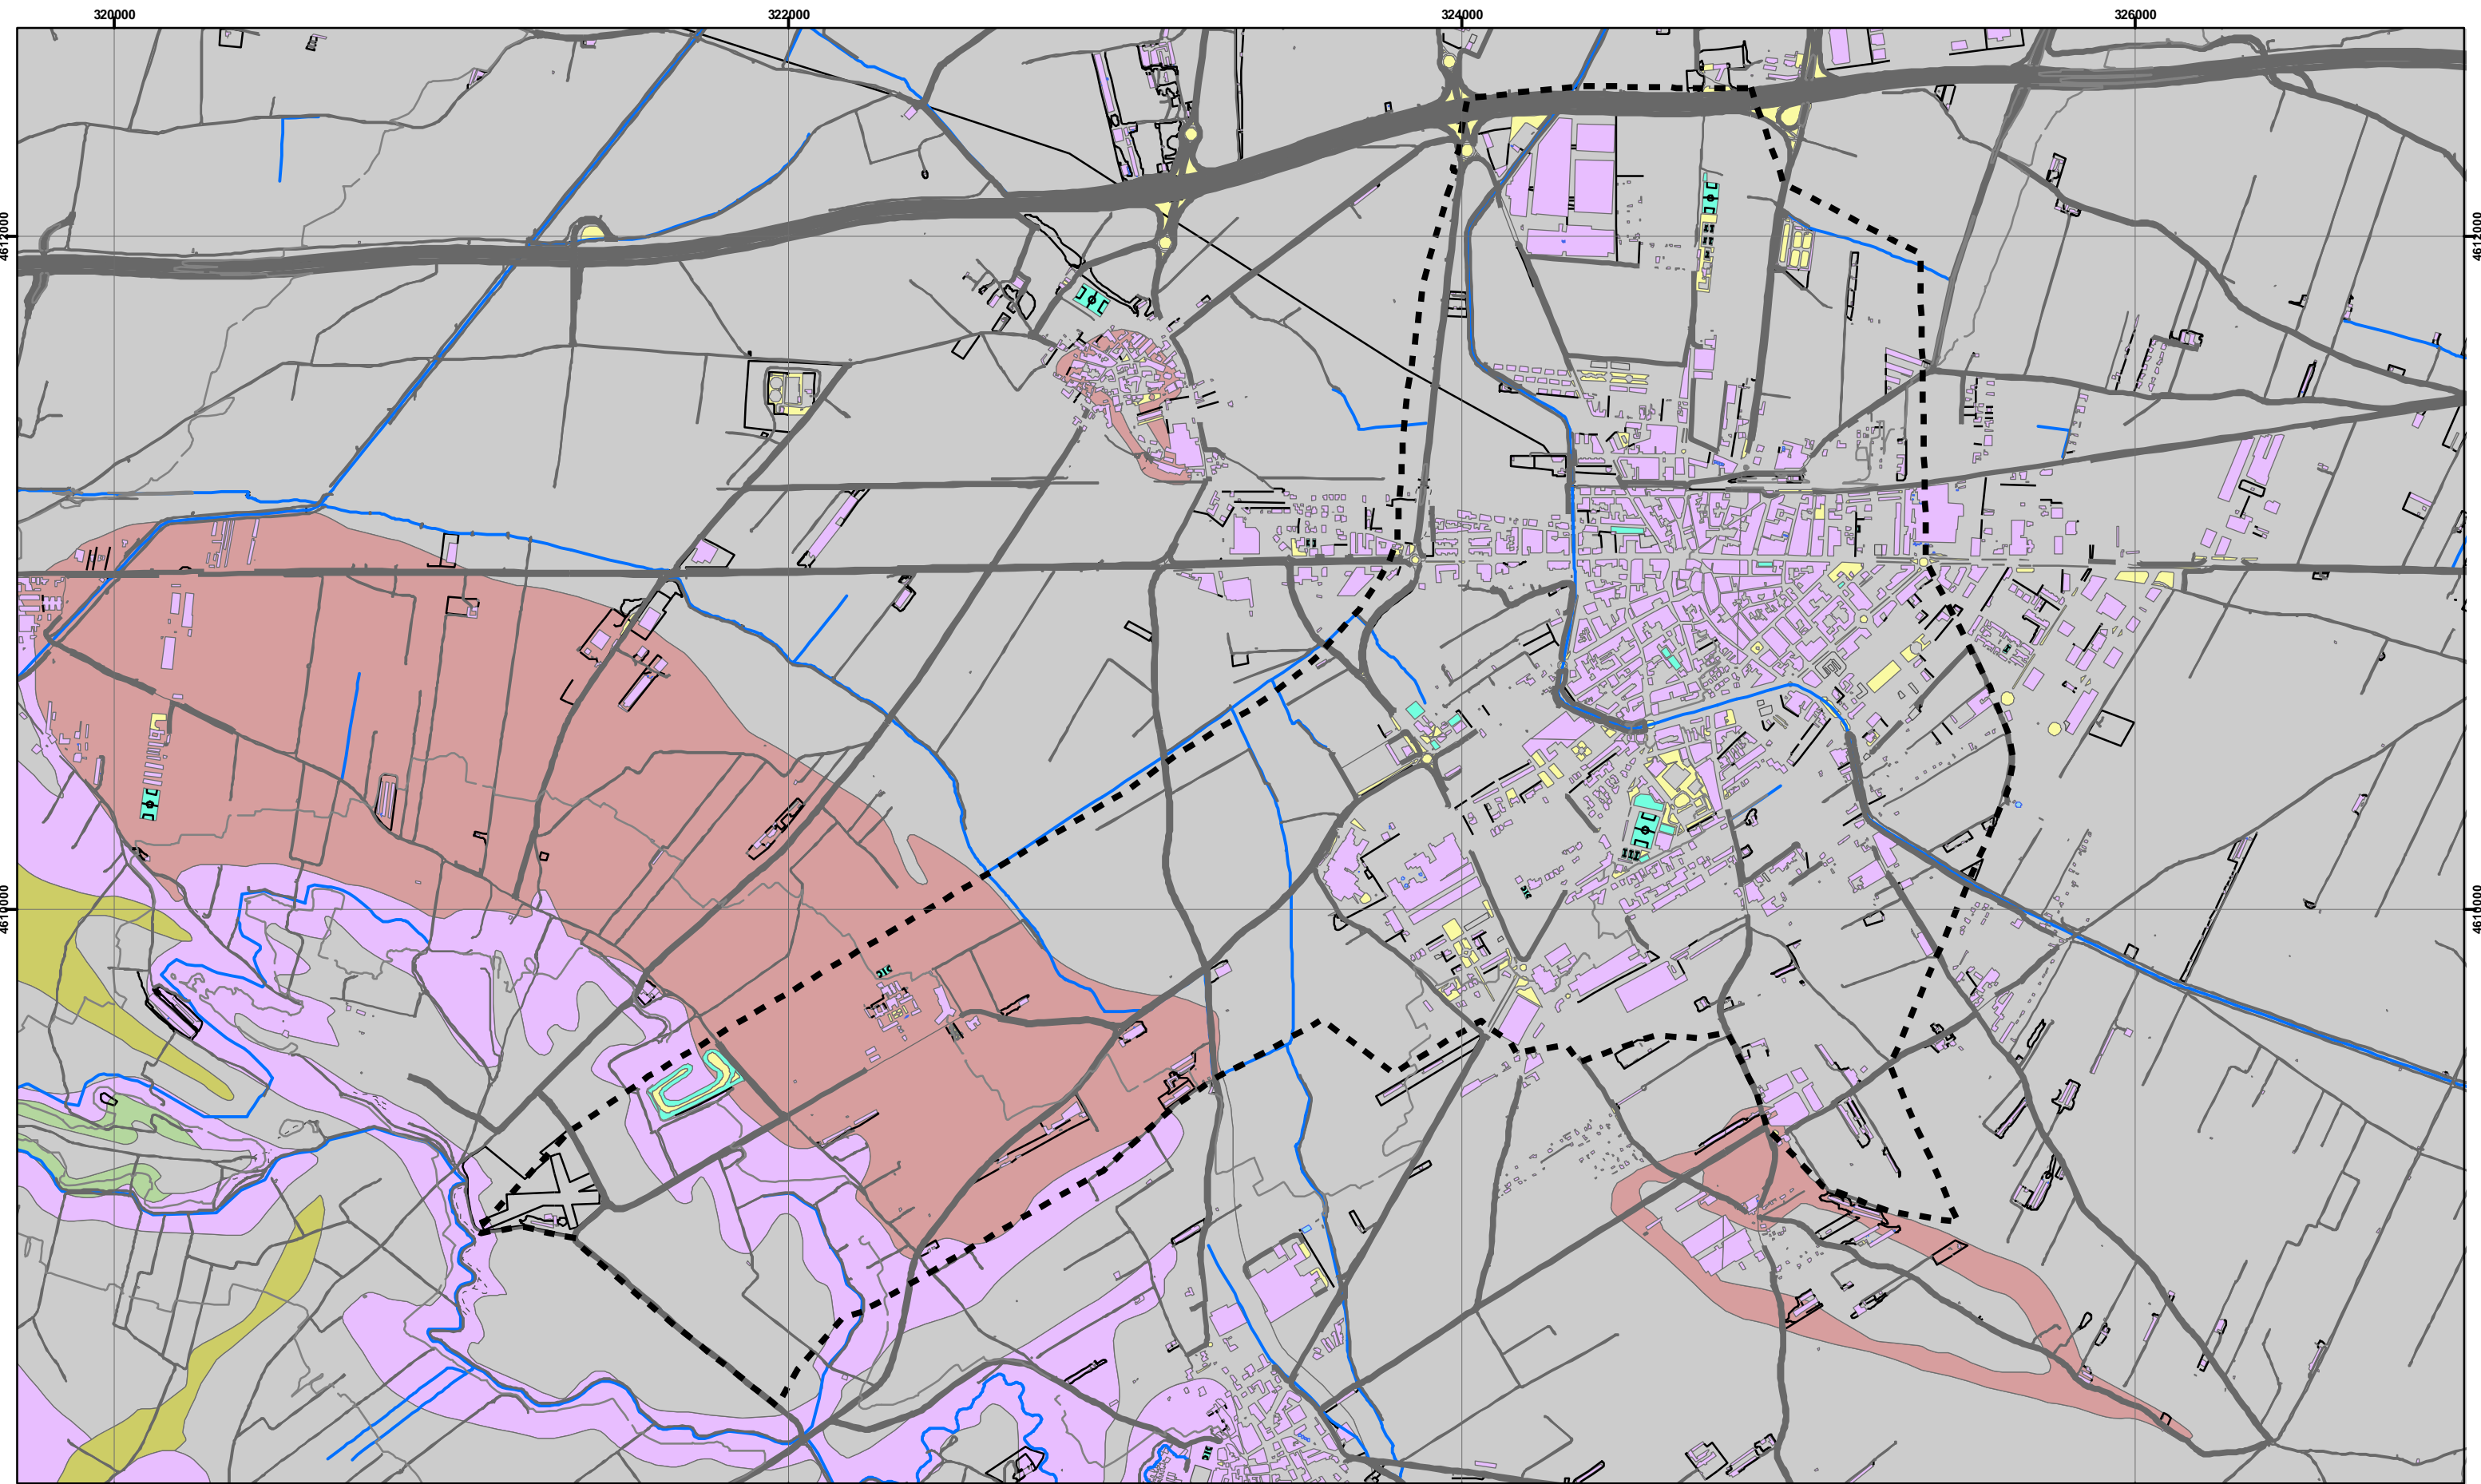


- argiles
- còdols
- graves
- lutites
- microconglomerats

**INFORME DE SOSTENIBILITAT AMBIENTAL DEL  
POUM DE MOLLERUSSA**  
6 GEOLOGIA


Data: Maig de 2007

Arquitectes: Jorret-Llop-Pastor, SCP  
Informe Ambiental: La Llena, serveis i projectes ambientals

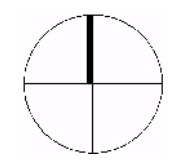

0 115 230 460  
escala: 1/20.000



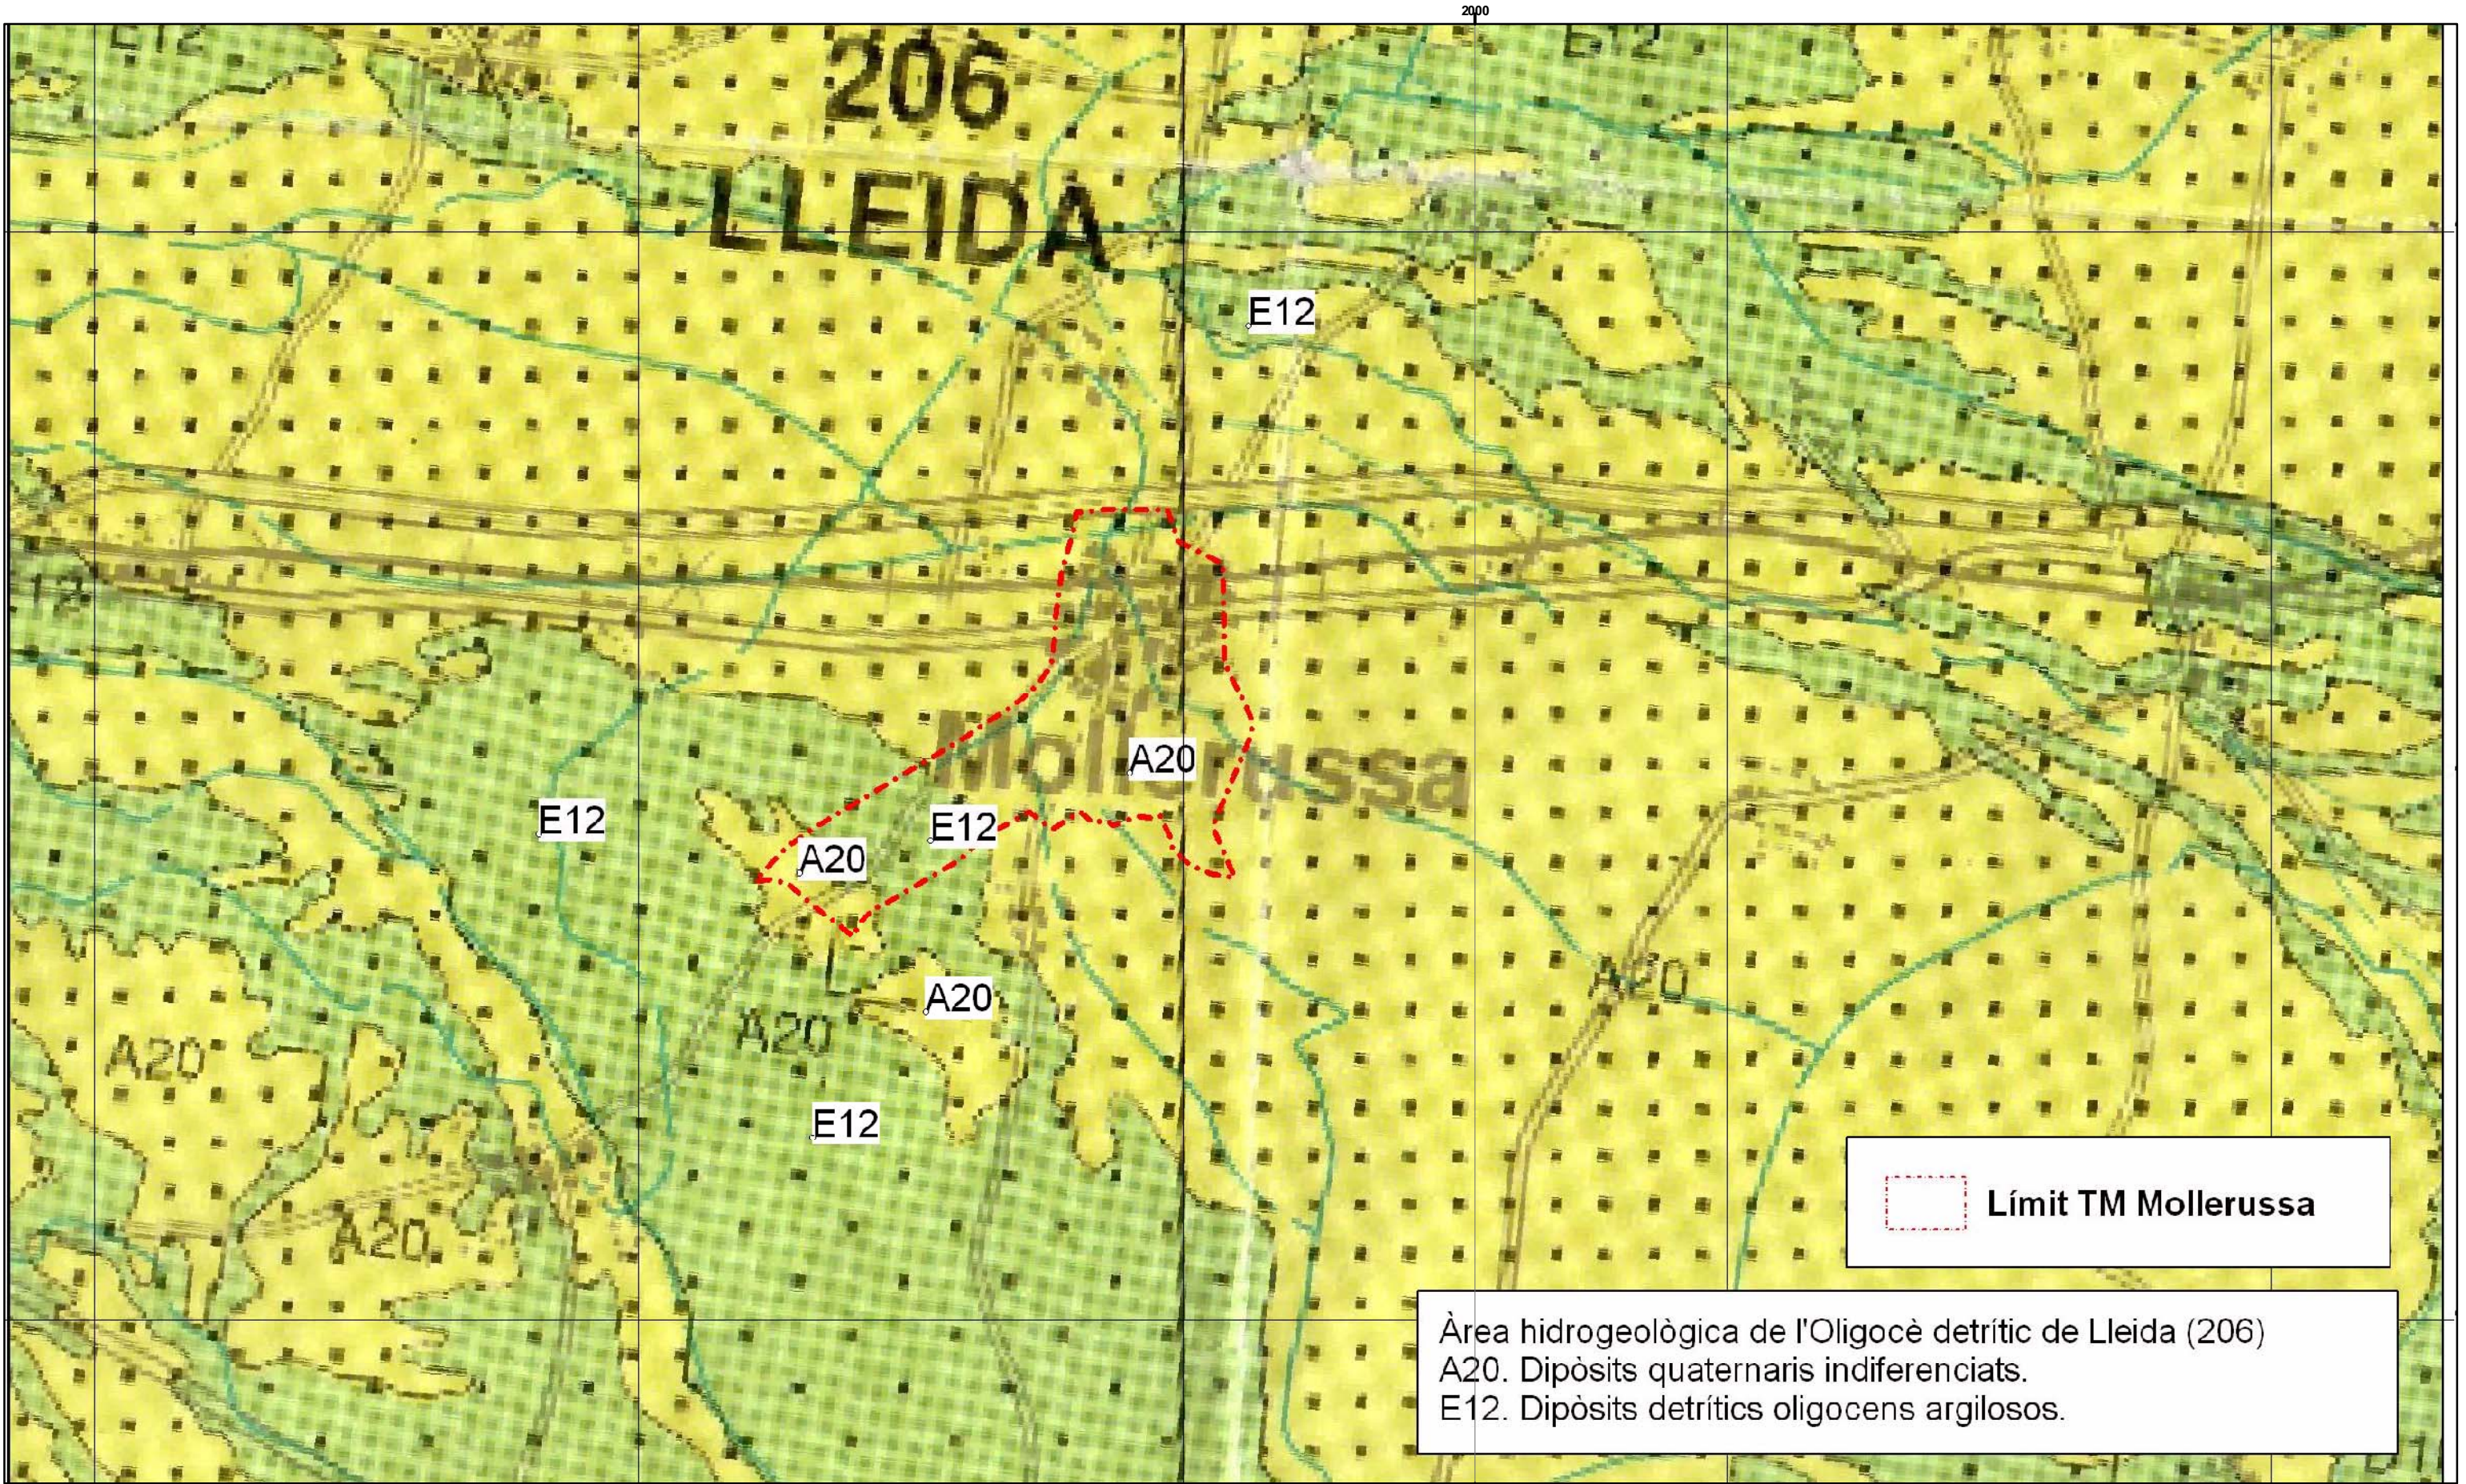


Àrea hidrogeològica de l'Oligocè detrític de Lleida (206)  
 A20. Dipòsits quaternaris indiferenciats.  
 E12. Dipòsits detrítics oligocens argilosos.


 Límit TM Mollerussa

**INFORME DE SOSTENIBILITAT AMBIENTAL DEL  
 POUM DE MOLLERUSSA**  
 7 HIDROGEOLOGIA

Data: Maig de 2007

Arquitectes: Jonet-Llop-Pastor, SCP  
 Informe Ambiental: La Llena, serveis i projectes ambientals

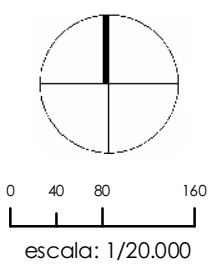

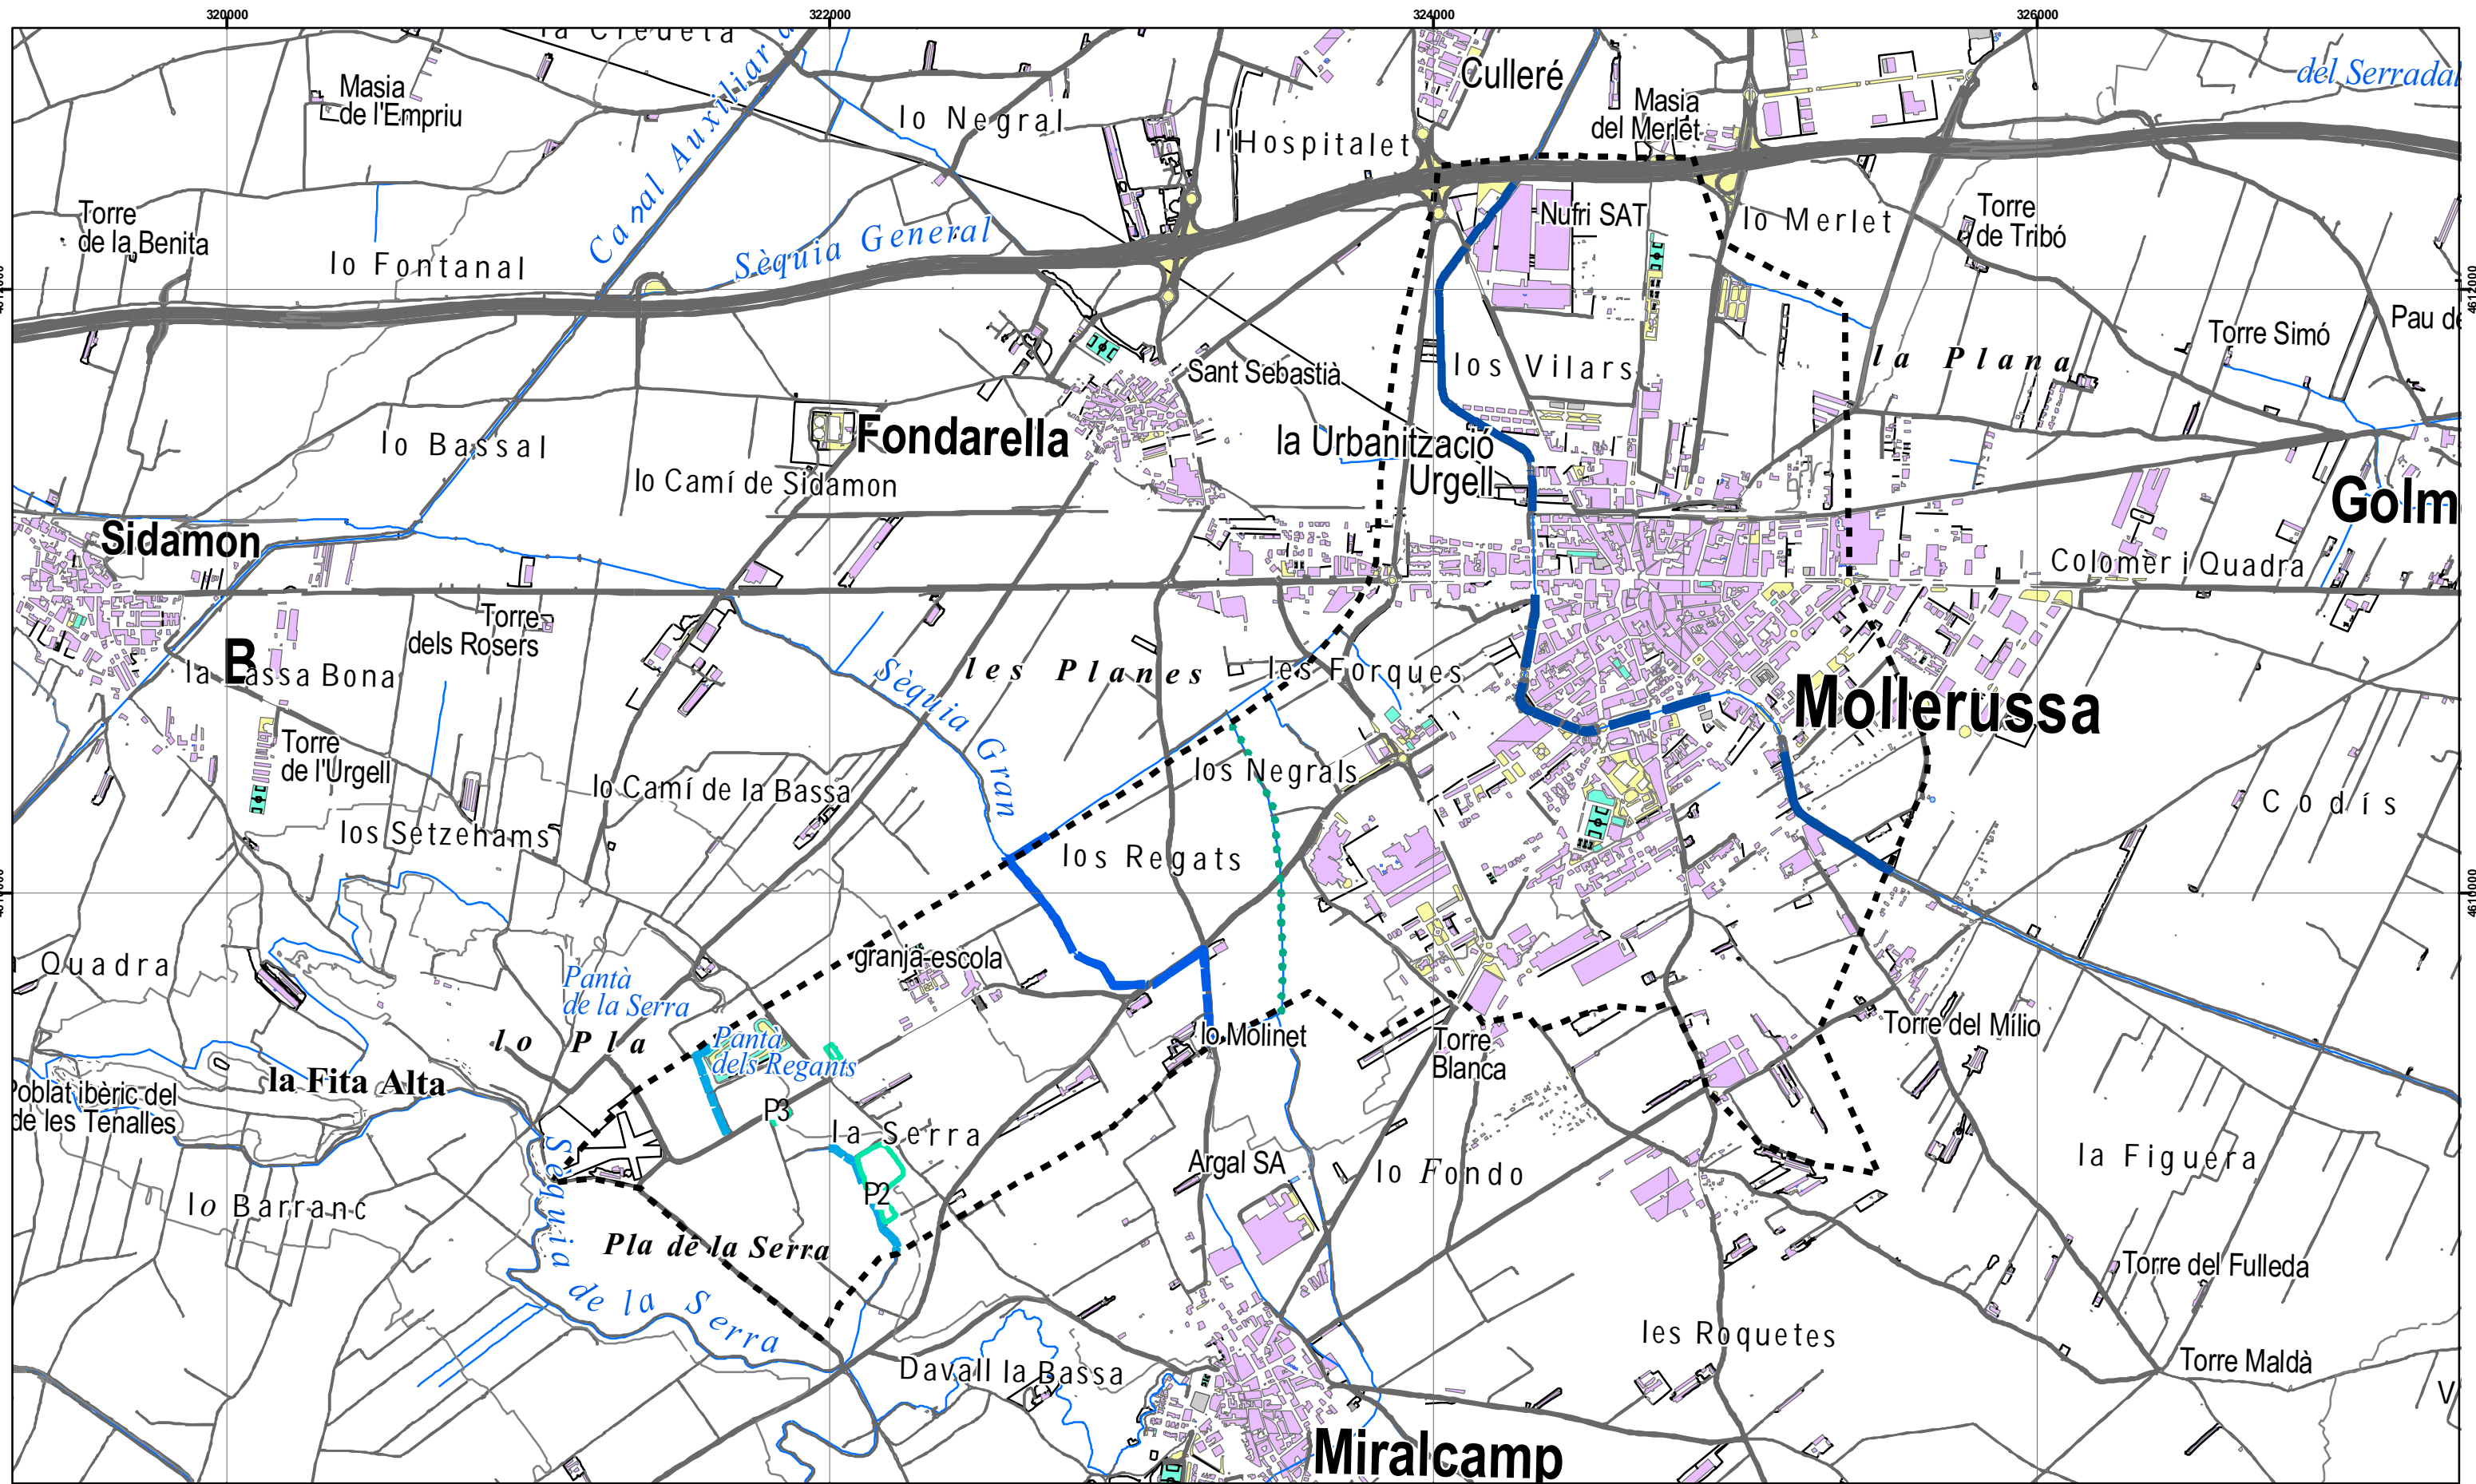


- 3a Sèquia Ppal del Canal d'Urgell
- Sèquia Gran (desguàs general)
- Sèquia Pantans
- - - - Sèquia del Marquès
- Pantans


**INFORME DE SOSTENIBILITAT AMBIENTAL DEL  
POUM DE MOLLERUSSA**  
8 XARXA HIDROLÒGICA I HIDRÀULICA

Data: Maig de 2007

Arquitectes: Jorret-Llop-Pastor, SCP  
Informe Ambiental: La Llena, serveis i projectes ambientals

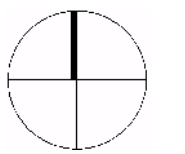

0 125 250 500  
escala: 1/20.000

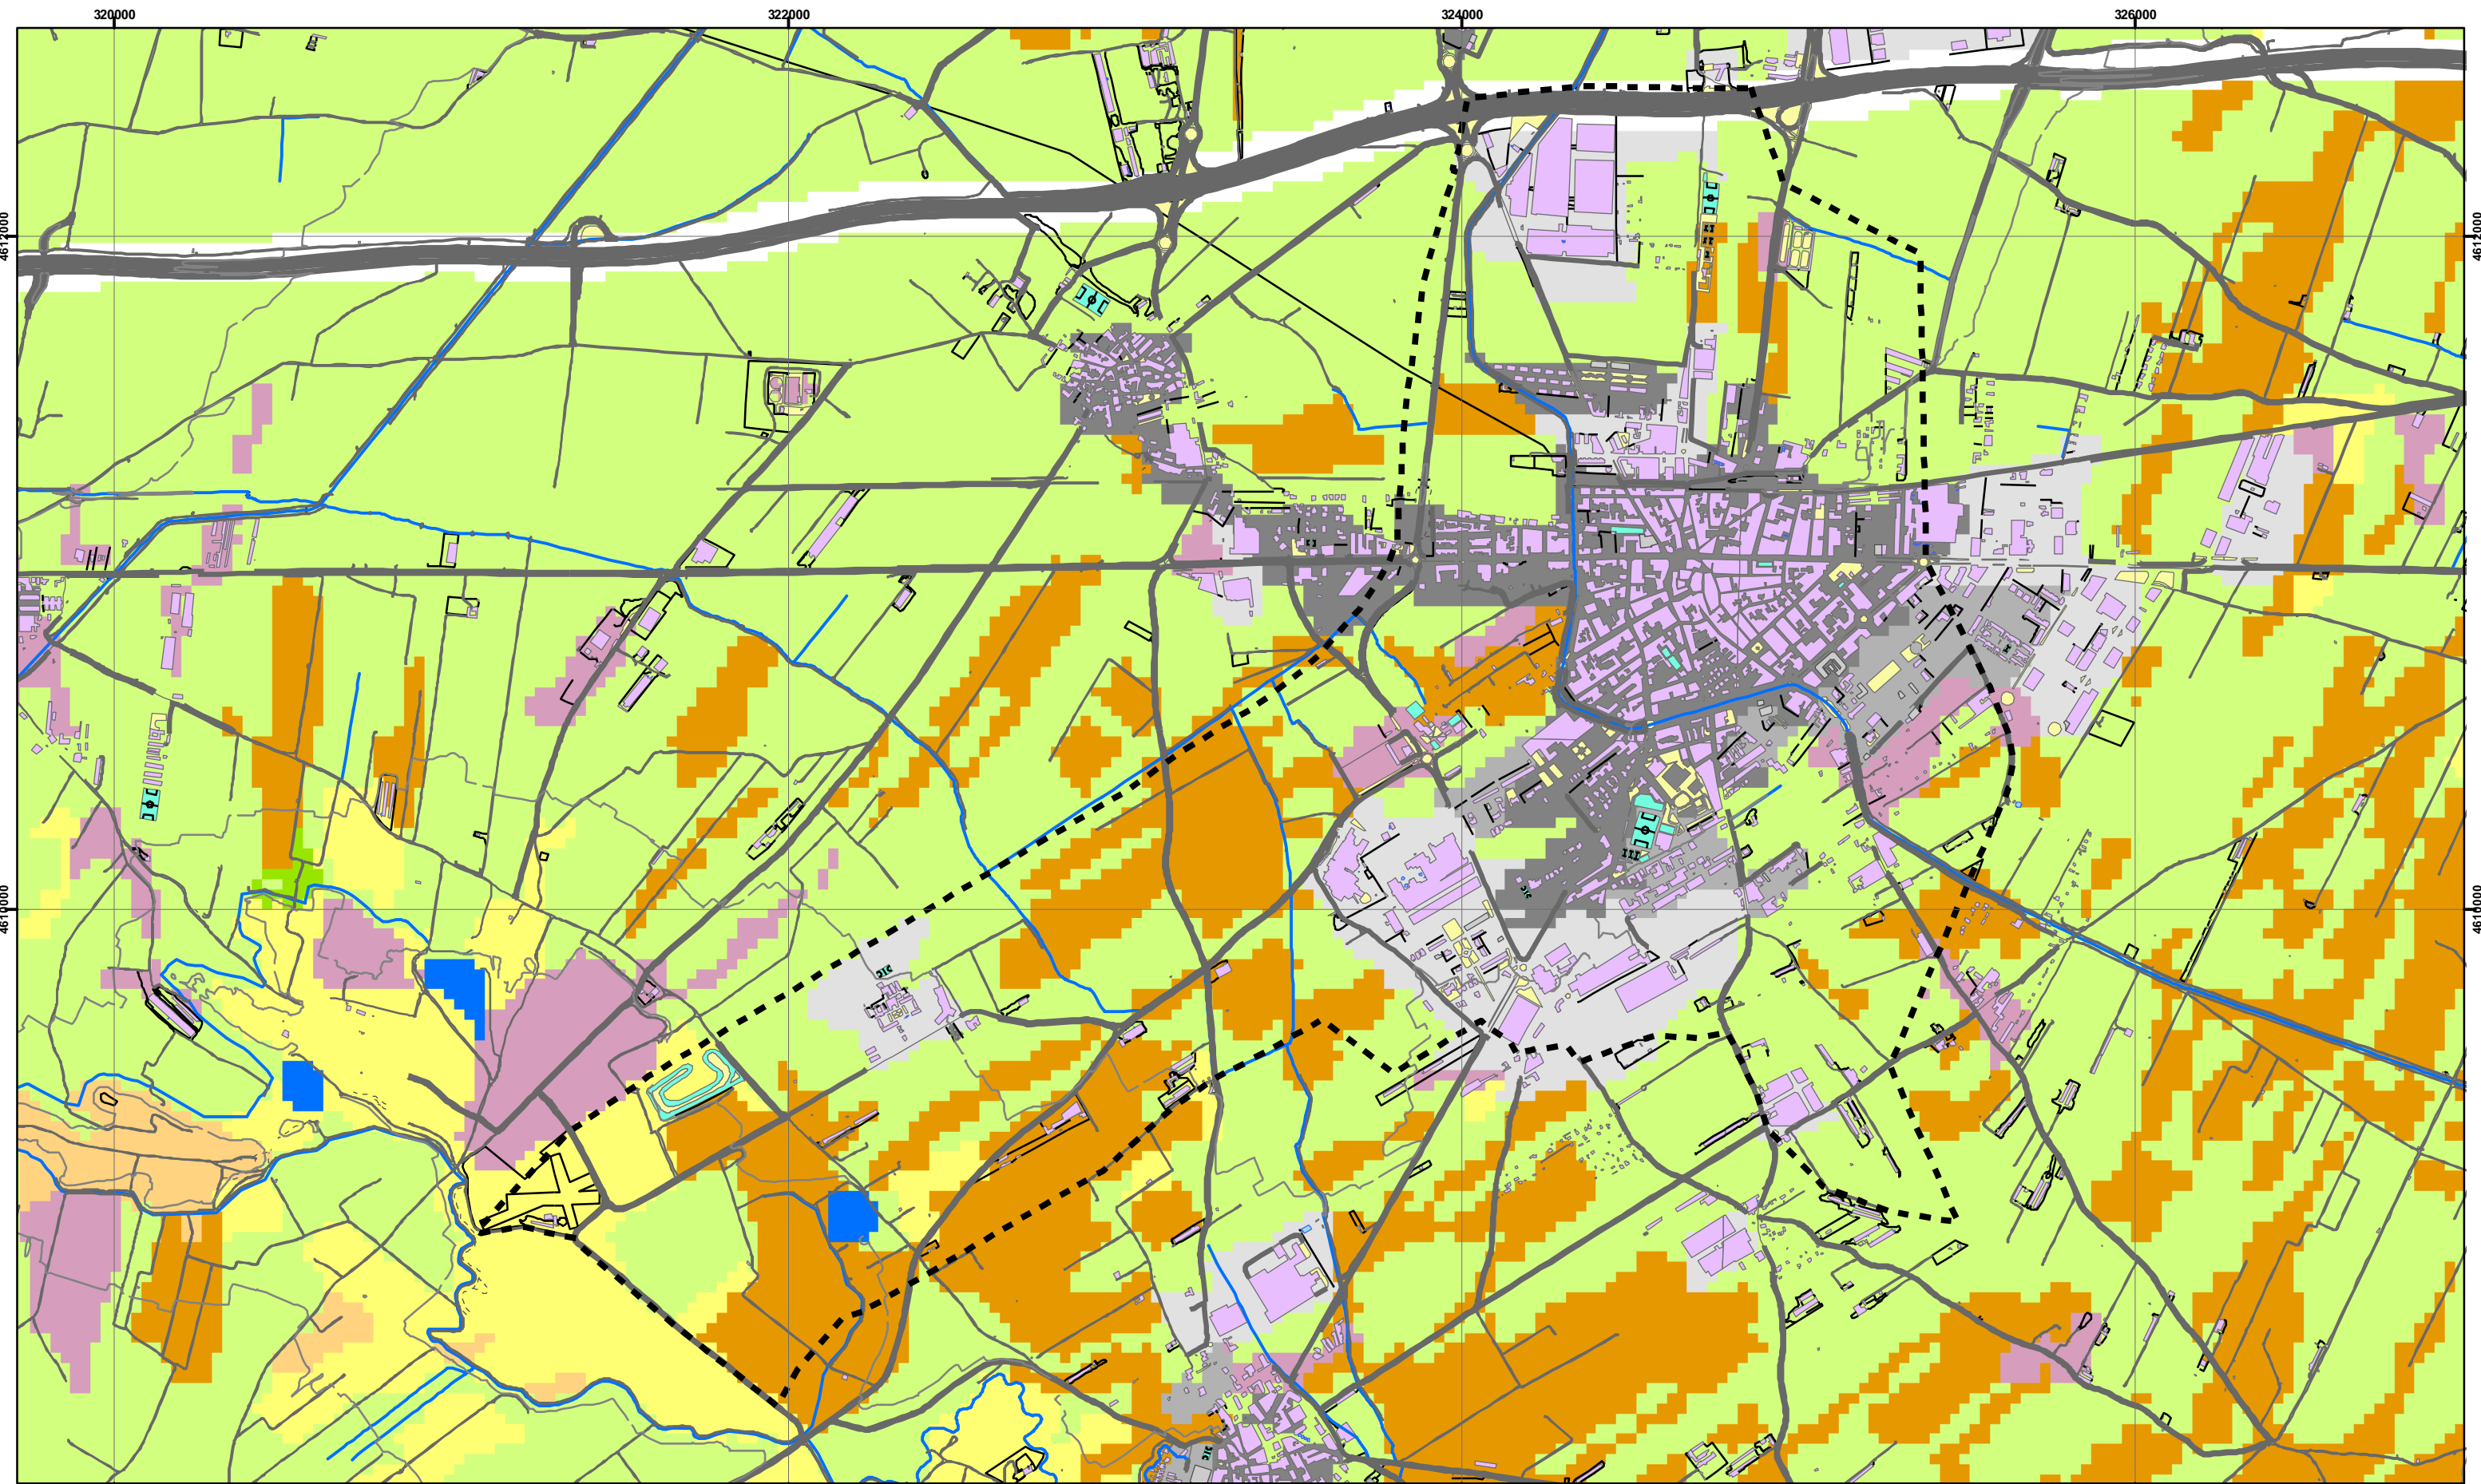

- |                                |                     |                                    |
|--------------------------------|---------------------|------------------------------------|
| Aigua continental              | Fruiters de secà    | Sòl amb vegetació escassa o nul·la |
| Urbanitzacions                 | Fruiters de regadiu |                                    |
| Nuclis urbans                  | Vinya               |                                    |
| Zones industrials i comercials | Bosquines i prats   |                                    |
| Conreus herbacis de secà       | Bosc de caducifolis |                                    |
| Conreus herbacis de regadiu    | Bosc d'aciculifolis |                                    |

**INFORME DE SOSTENIBILITAT AMBIENTAL DEL  
POUM DE MOLLERUSSA**  
9 USOS DEL SÒL

Data: Maig de 2007  
Arquitectes: Jorret-Llop-Pastor, SCP  
Informe Ambiental: La Llena, serveis i projectes ambientals

