



# PLA DE MILLORA URBANA PMU-15

(descripció a la fitxa normativa)

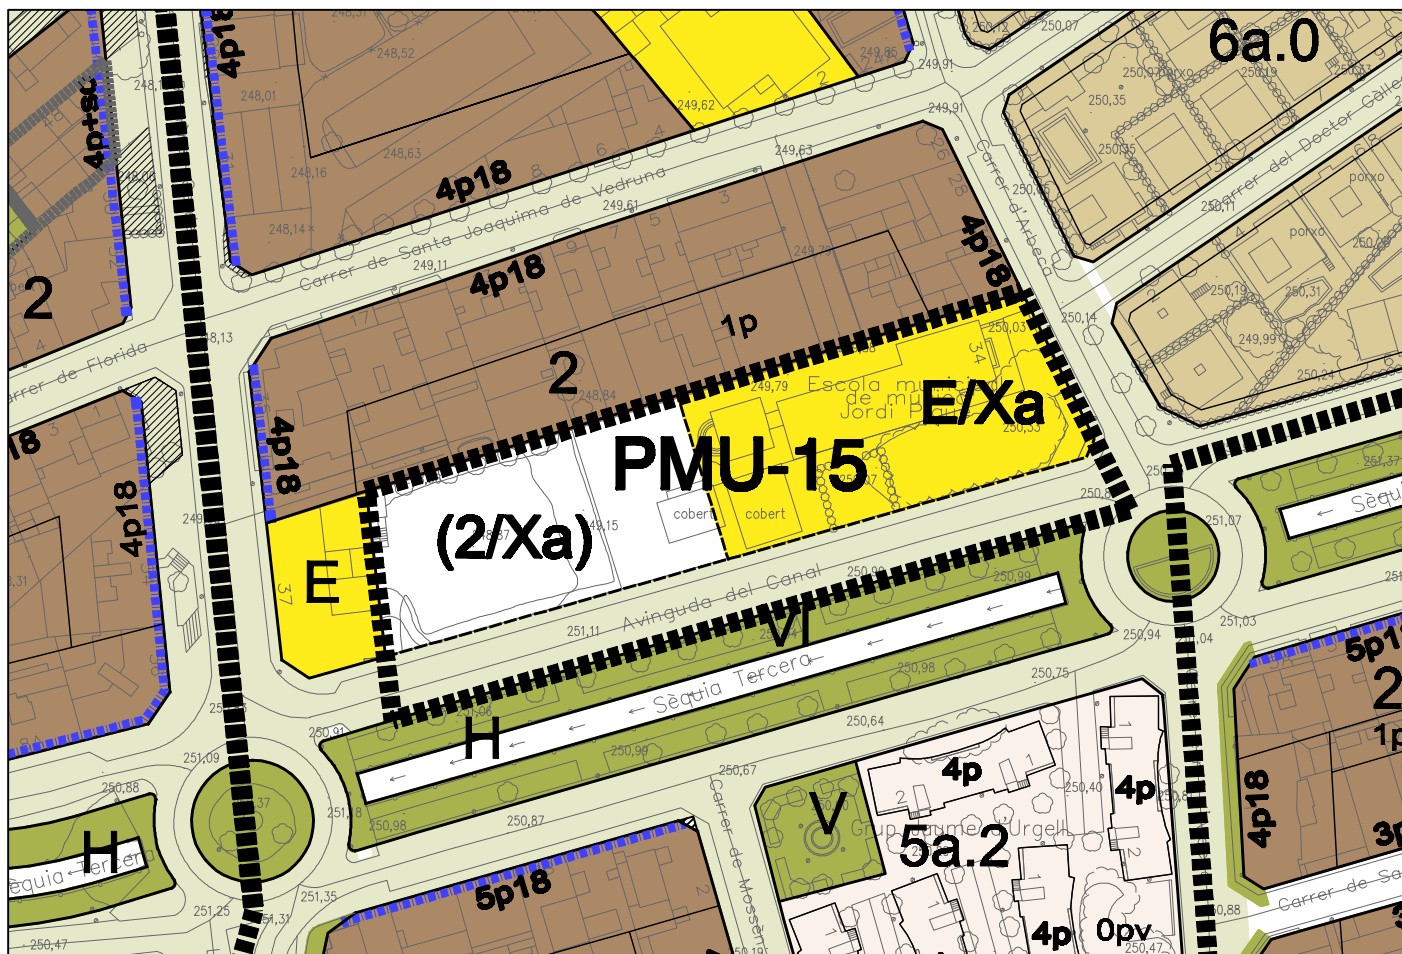

Ordenació Indicativa

Proposta POUM. esc 1/1.000

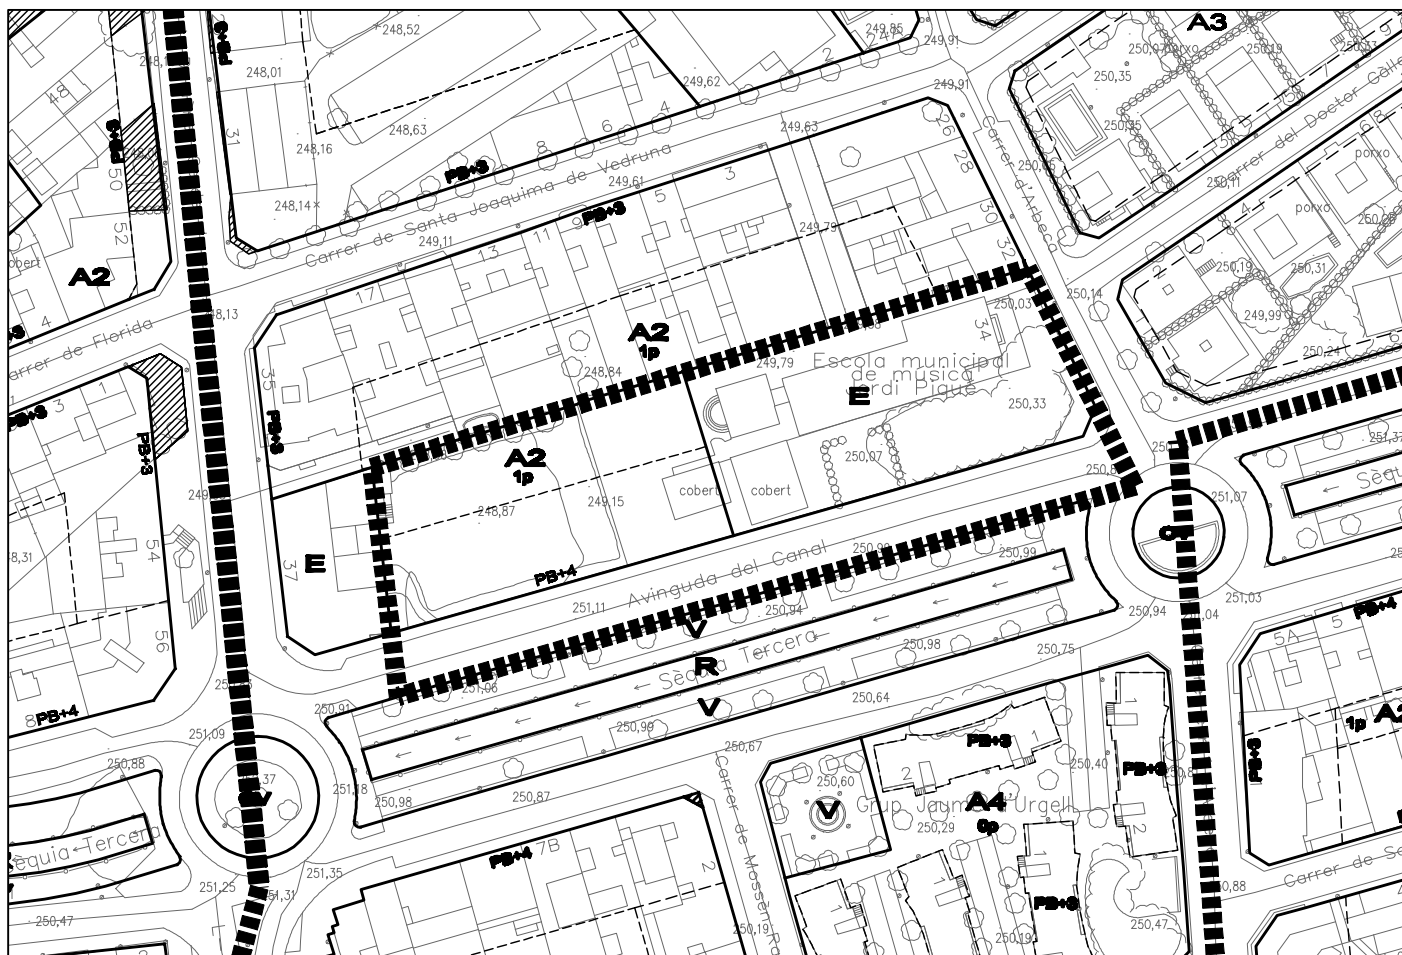

Planejament vigent. esc 1/1.000