



# POLÍGON D'ACTUACIÓ PA-FB-04

(descripció a la fitxa normativa)

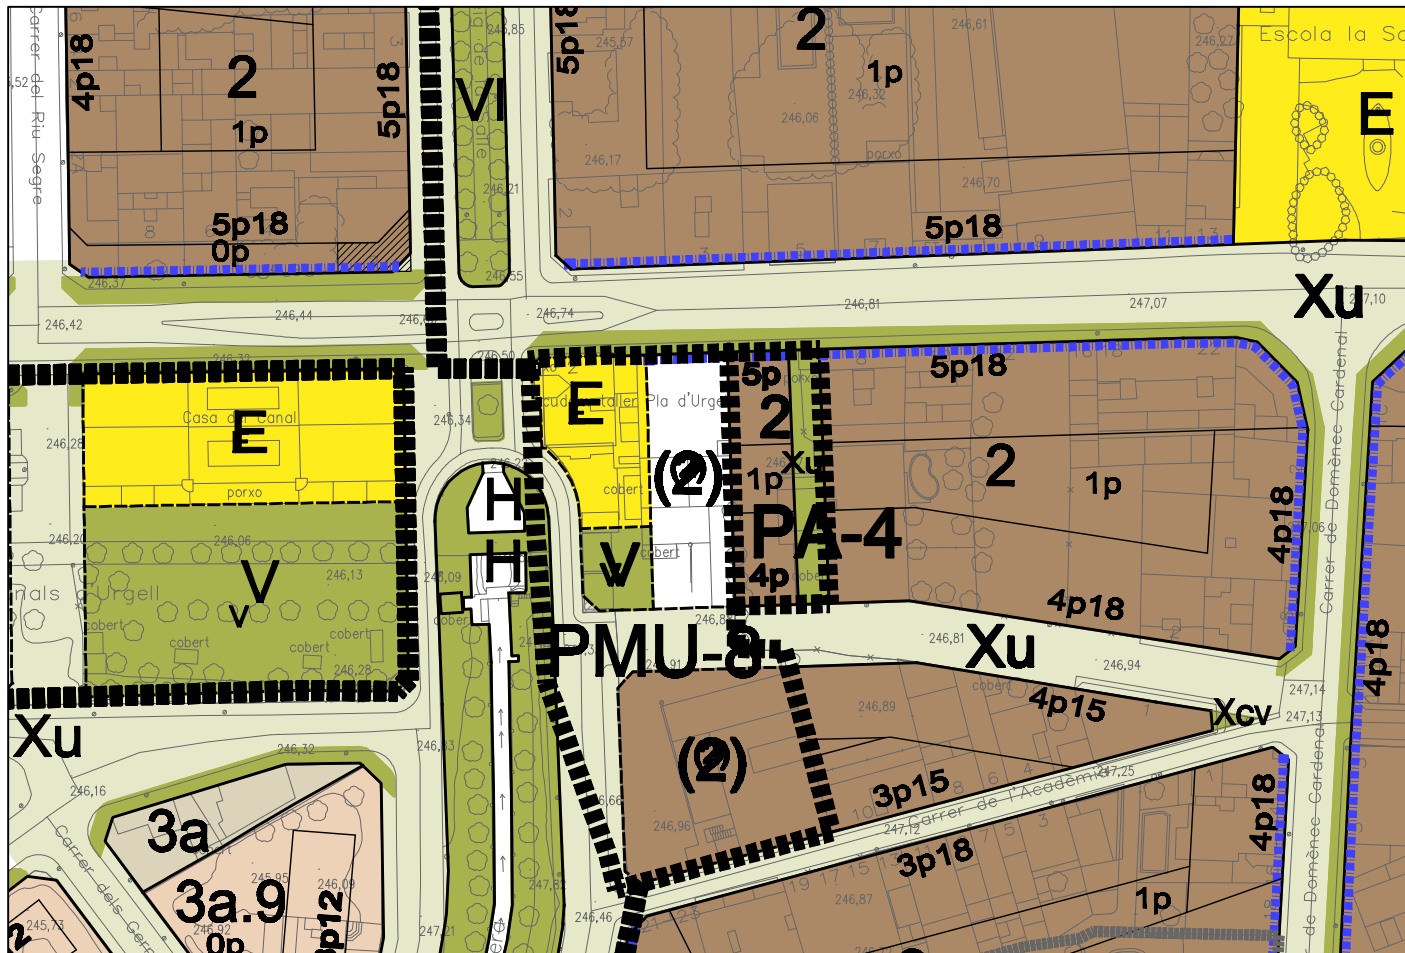

Proposta POUM. esc 1/1.000

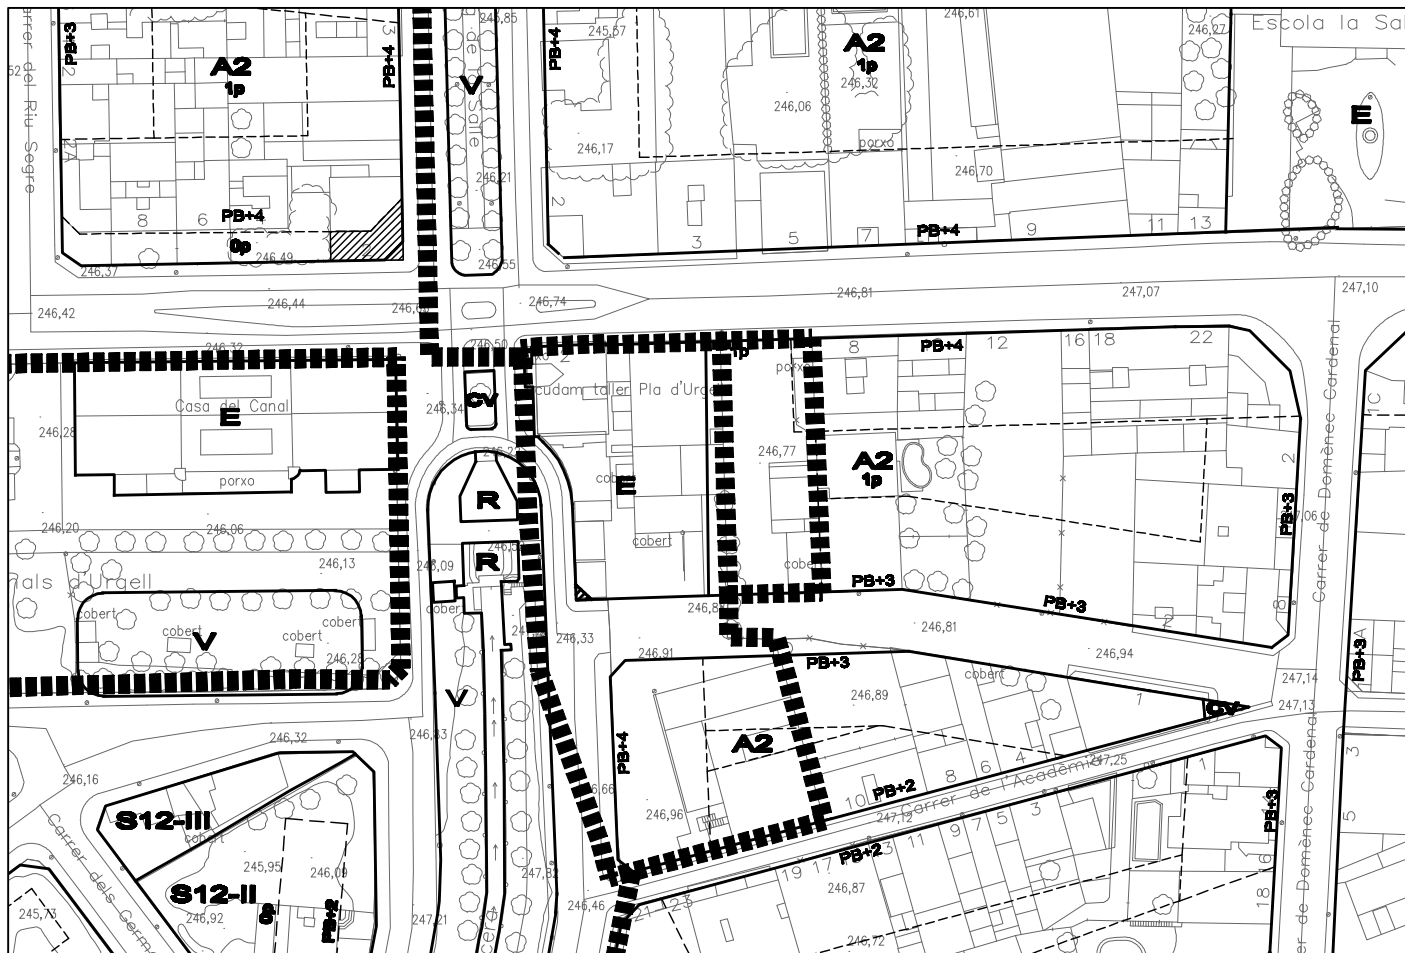

Planejament vigent. esc 1/1.000